


宗 地 图

单位: m. 亩

宗地代码: 141124100222JP00022	土地权利人: 临县临泉镇贺家沟村民委员会
所在图幅号: 4202. 00-37495. 00, 4202. 00-37494. 00	宗地面积: 14. 18亩
坐落: 临县临泉镇贺家沟村王家里组	小班:

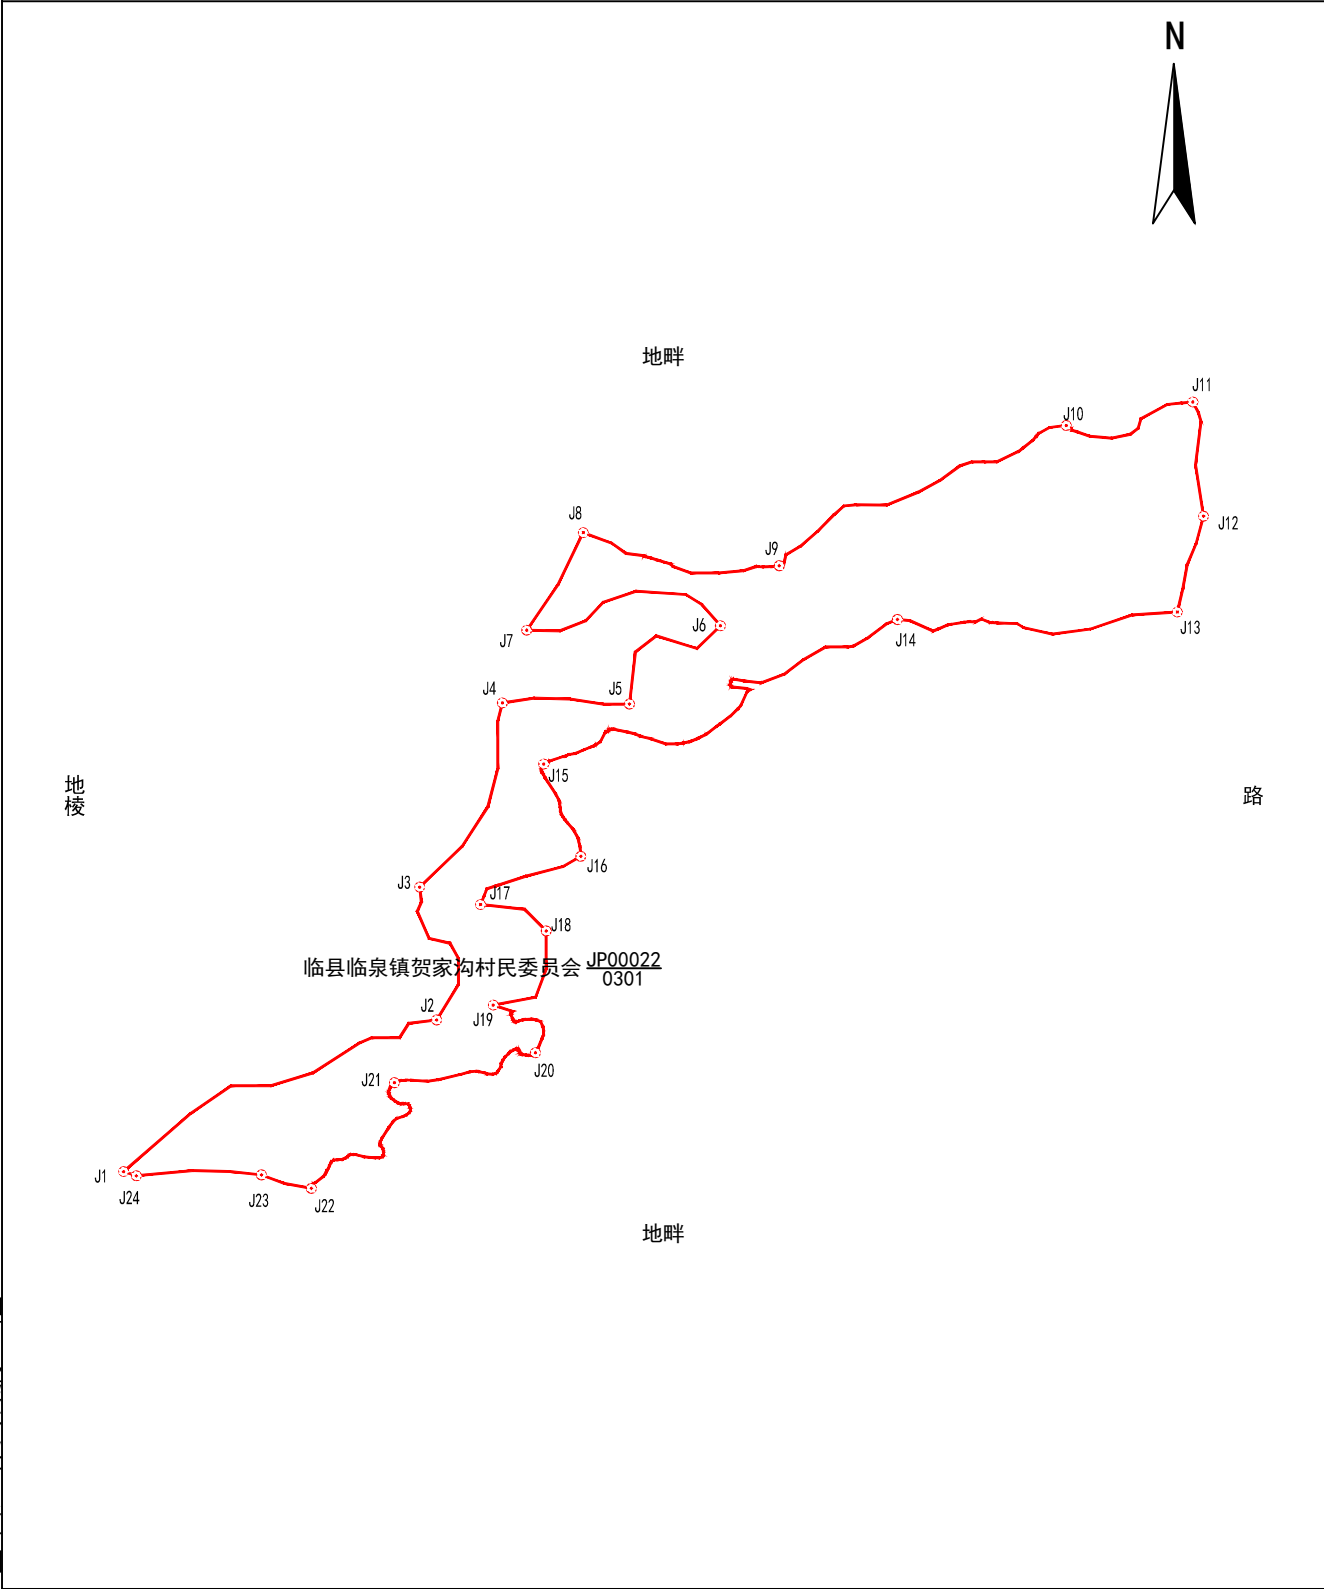

山西凯旋林业有限公司

2026年05月解析法测绘界址点
制图日期: 2026年05月14日
审核日期: 2026年05月15日

1:1900

制图者: 高源
审核者: 张利民