


宗 地 图

单位：m. 亩

宗地代码：141124100222JP00023 土地权利人：临县临泉镇贺家沟村民委员会 宗地面积：70.66亩
所在图幅号：4203.00-37496.00, 4202.00-37496.00, 4202.00-37495.00, 4203.00-37495.00
坐落：临县临泉镇贺家沟村王家里组 小班：

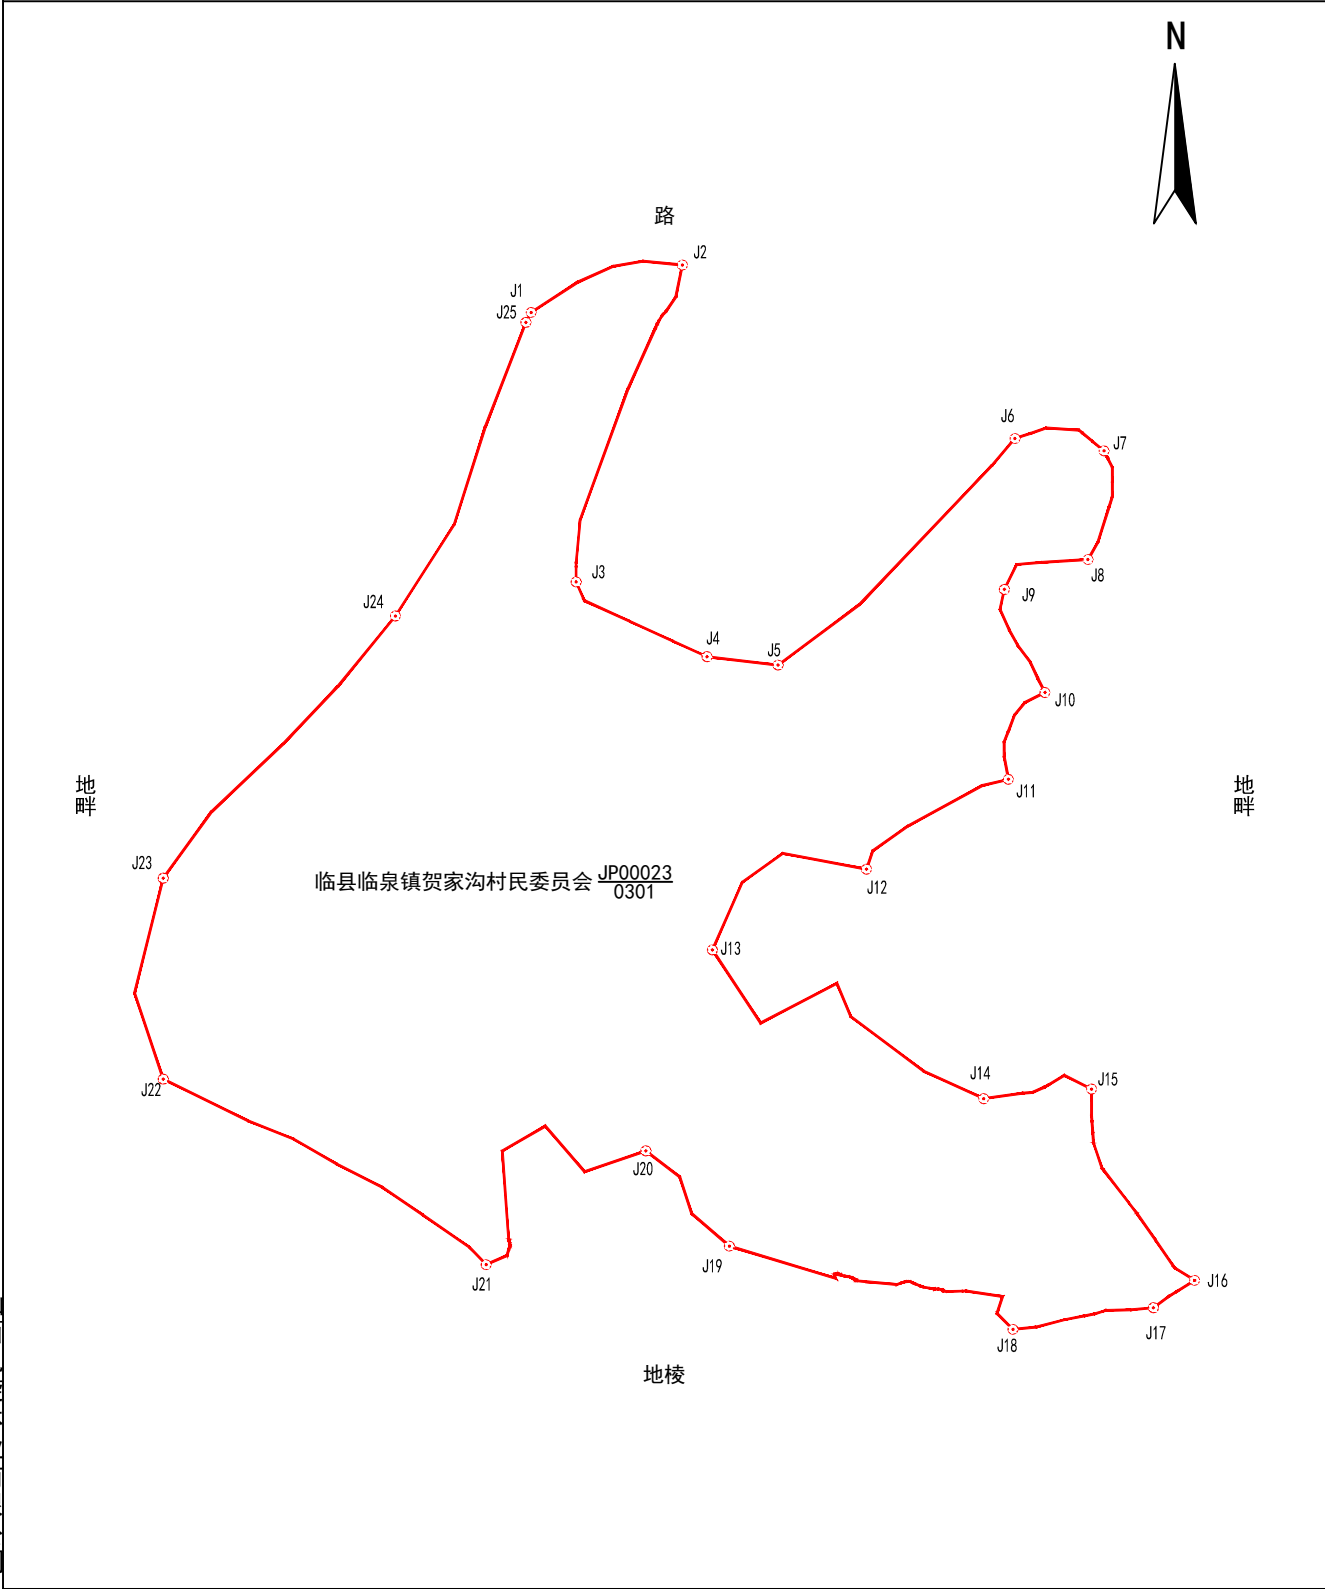

山西凯旋林业有限公司

2026年05月解析法测绘界址点
制图日期：2026年05月14日
审核日期：2026年05月15日

1:2300

制图者：高源
审核者：张利民