


宗 地 图

单位：亩

宗地代码：141124100240JP00001	土地权利人：临县临泉镇化林村民委员会
所在图幅号：4208.00-37495.00	宗地面积：20.96亩
坐落：临县临泉镇化林村	小班：

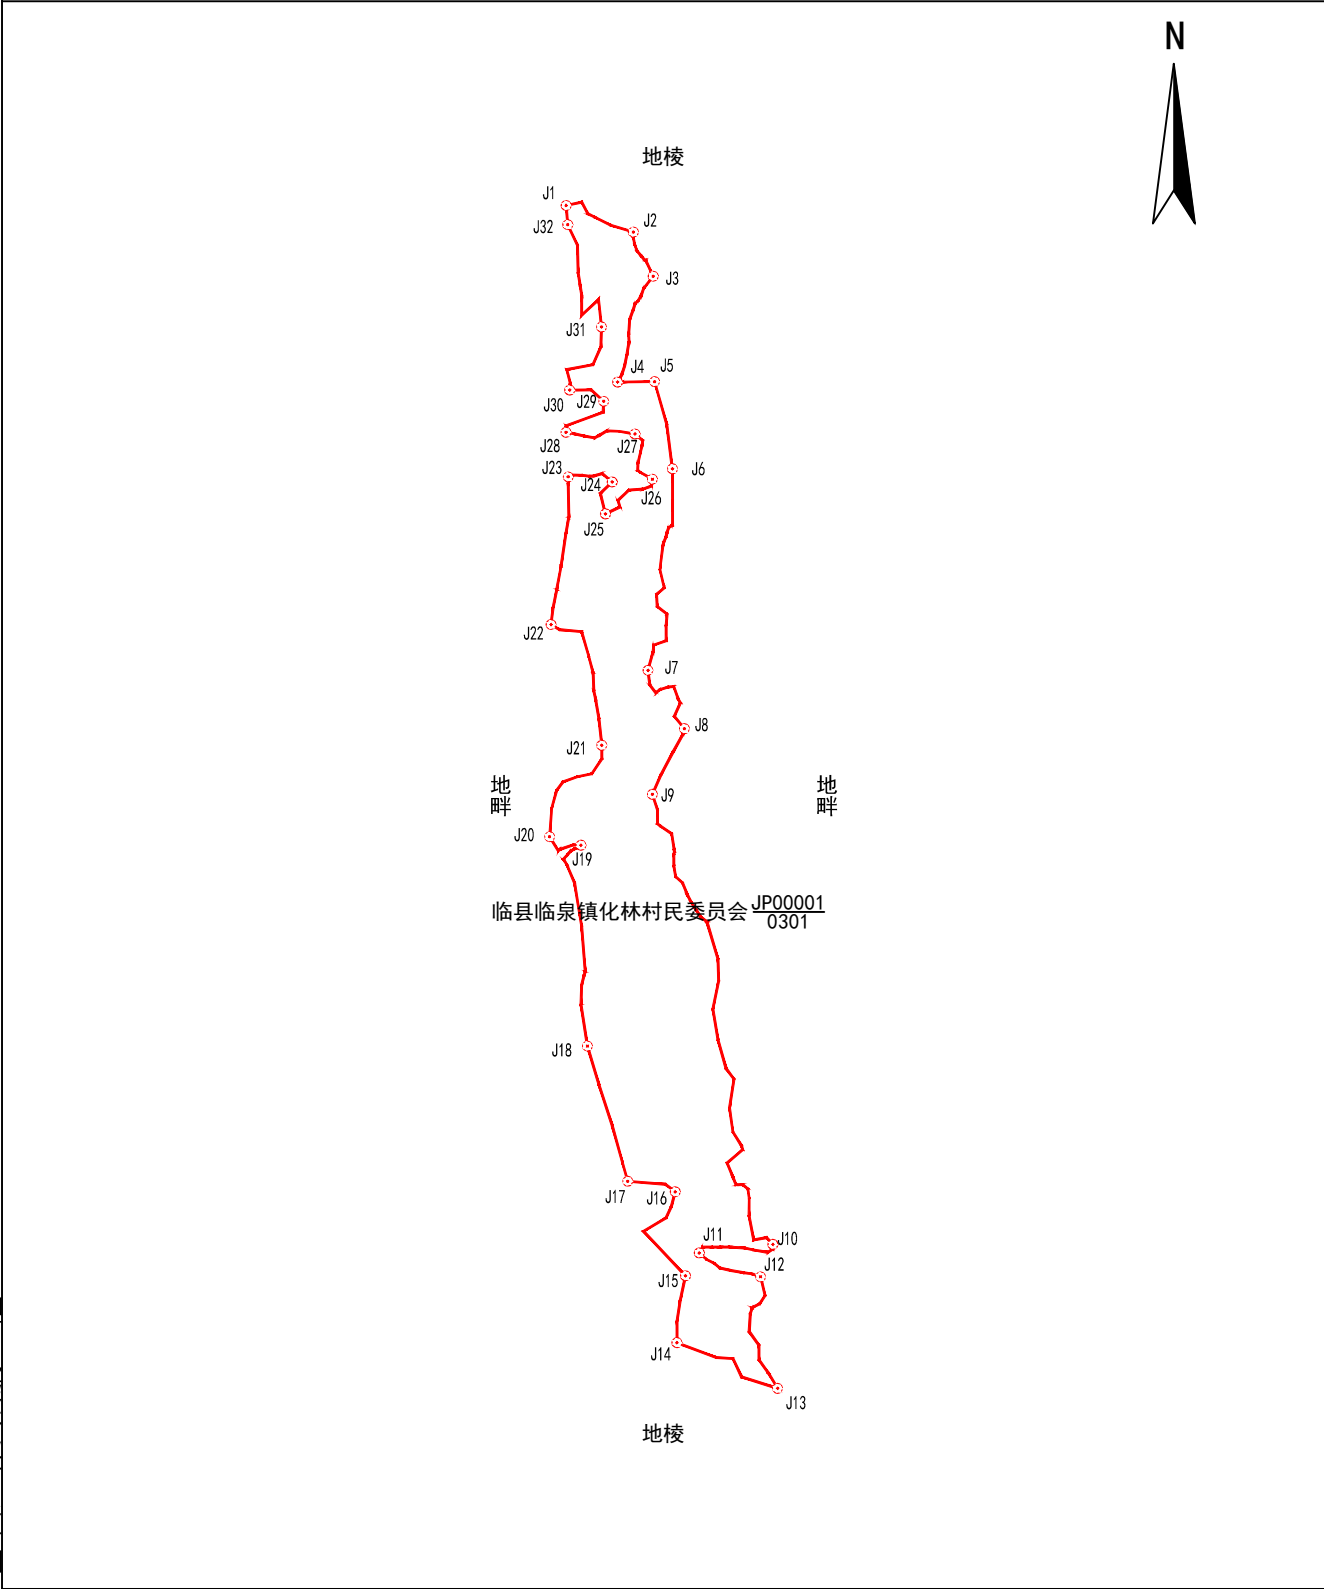

山西凯旋林业有限公司

2026年06月解析法测绘界址点
制图日期：2026年06月08日
审核日期：2026年06月09日

1:2800

制图者：张利民
审核者：高源