


宗 地 图

单位：亩

宗地代码：141124100240JP00002	土地权利人：临县临泉镇化林村民委员会
所在图幅号：4208.00-37495.00, 4209.00-37495.00	宗地面积：43.05亩
坐落：临县临泉镇化林村	小班：

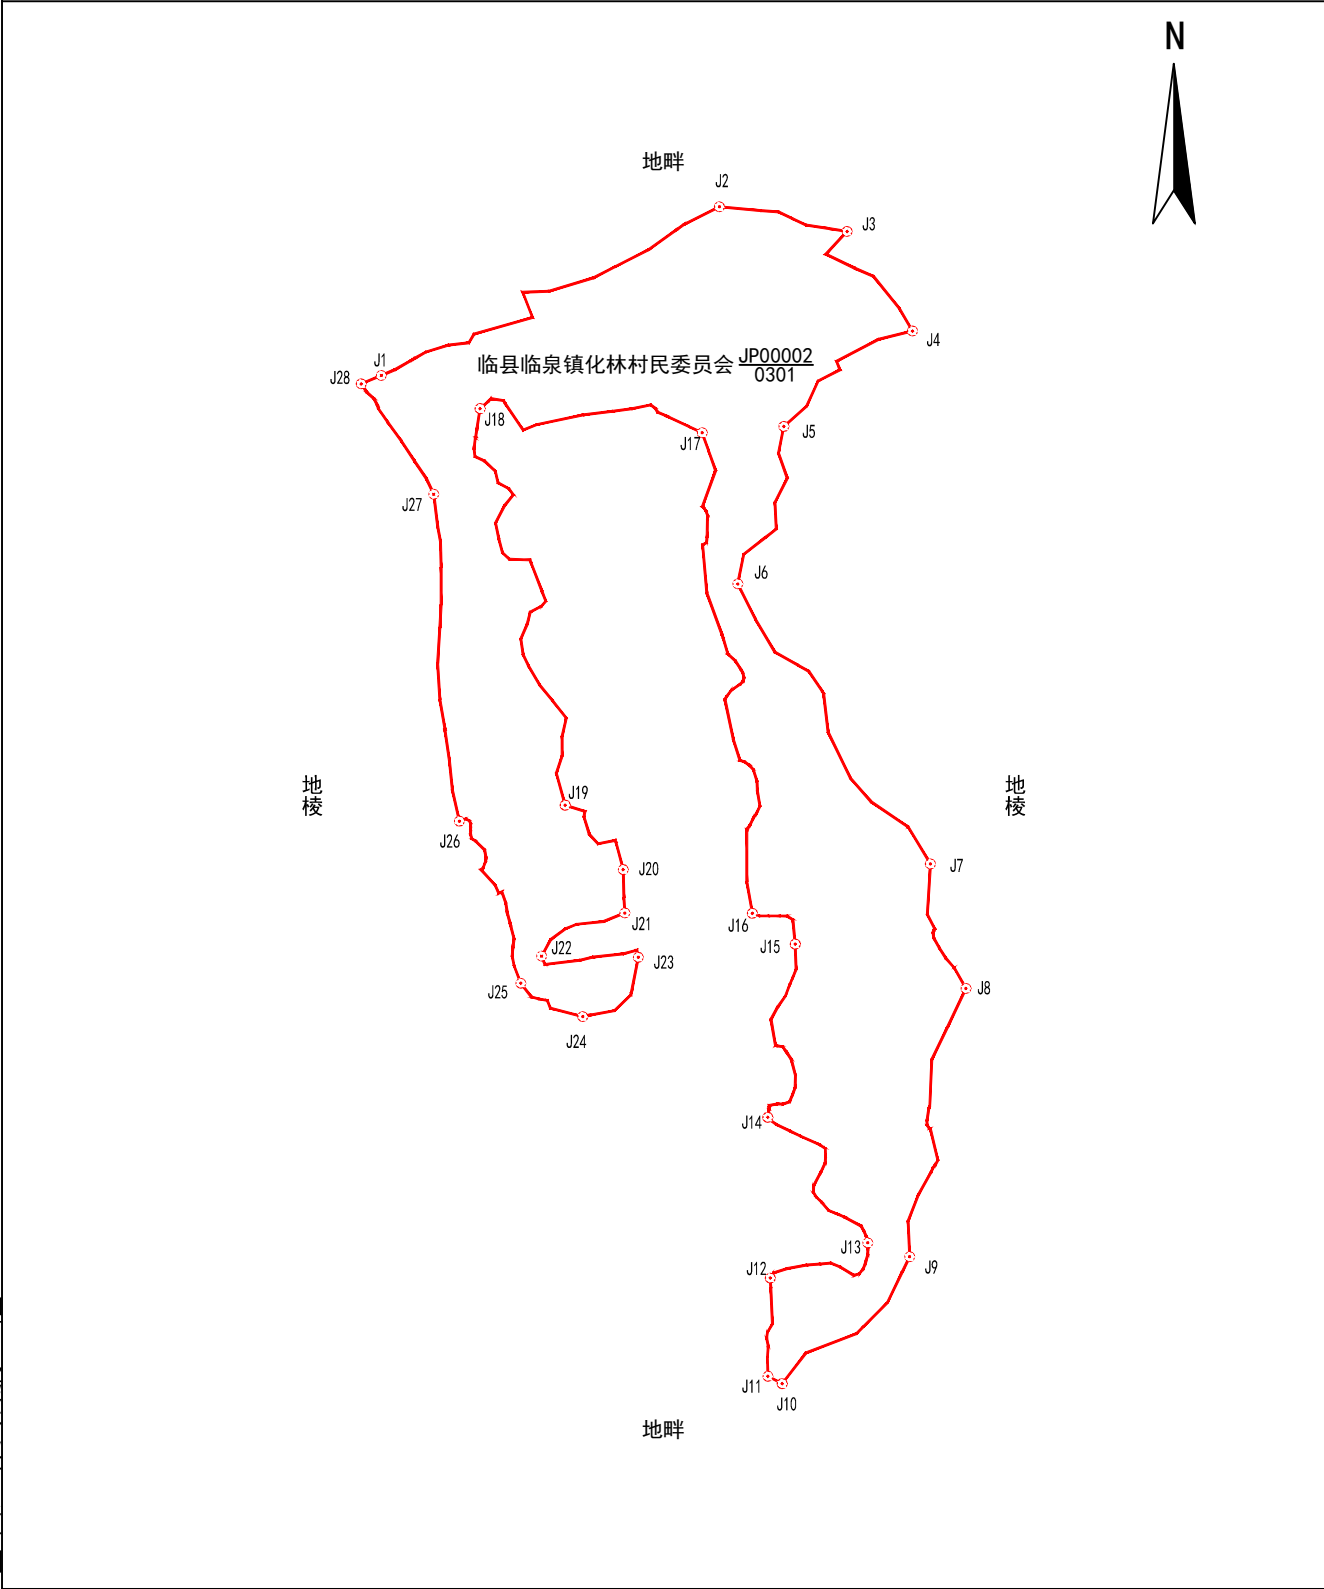

山西凯旋林业有限公司