


宗 地 图

单位：亩

宗地代码：141124100240JP00003	土地权利人：临县临泉镇化林村民委员会
所在图幅号：4209.00-37494.00, 4209.00-37495.00	宗地面积：39.87亩
坐落：临县临泉镇化林村	小班：

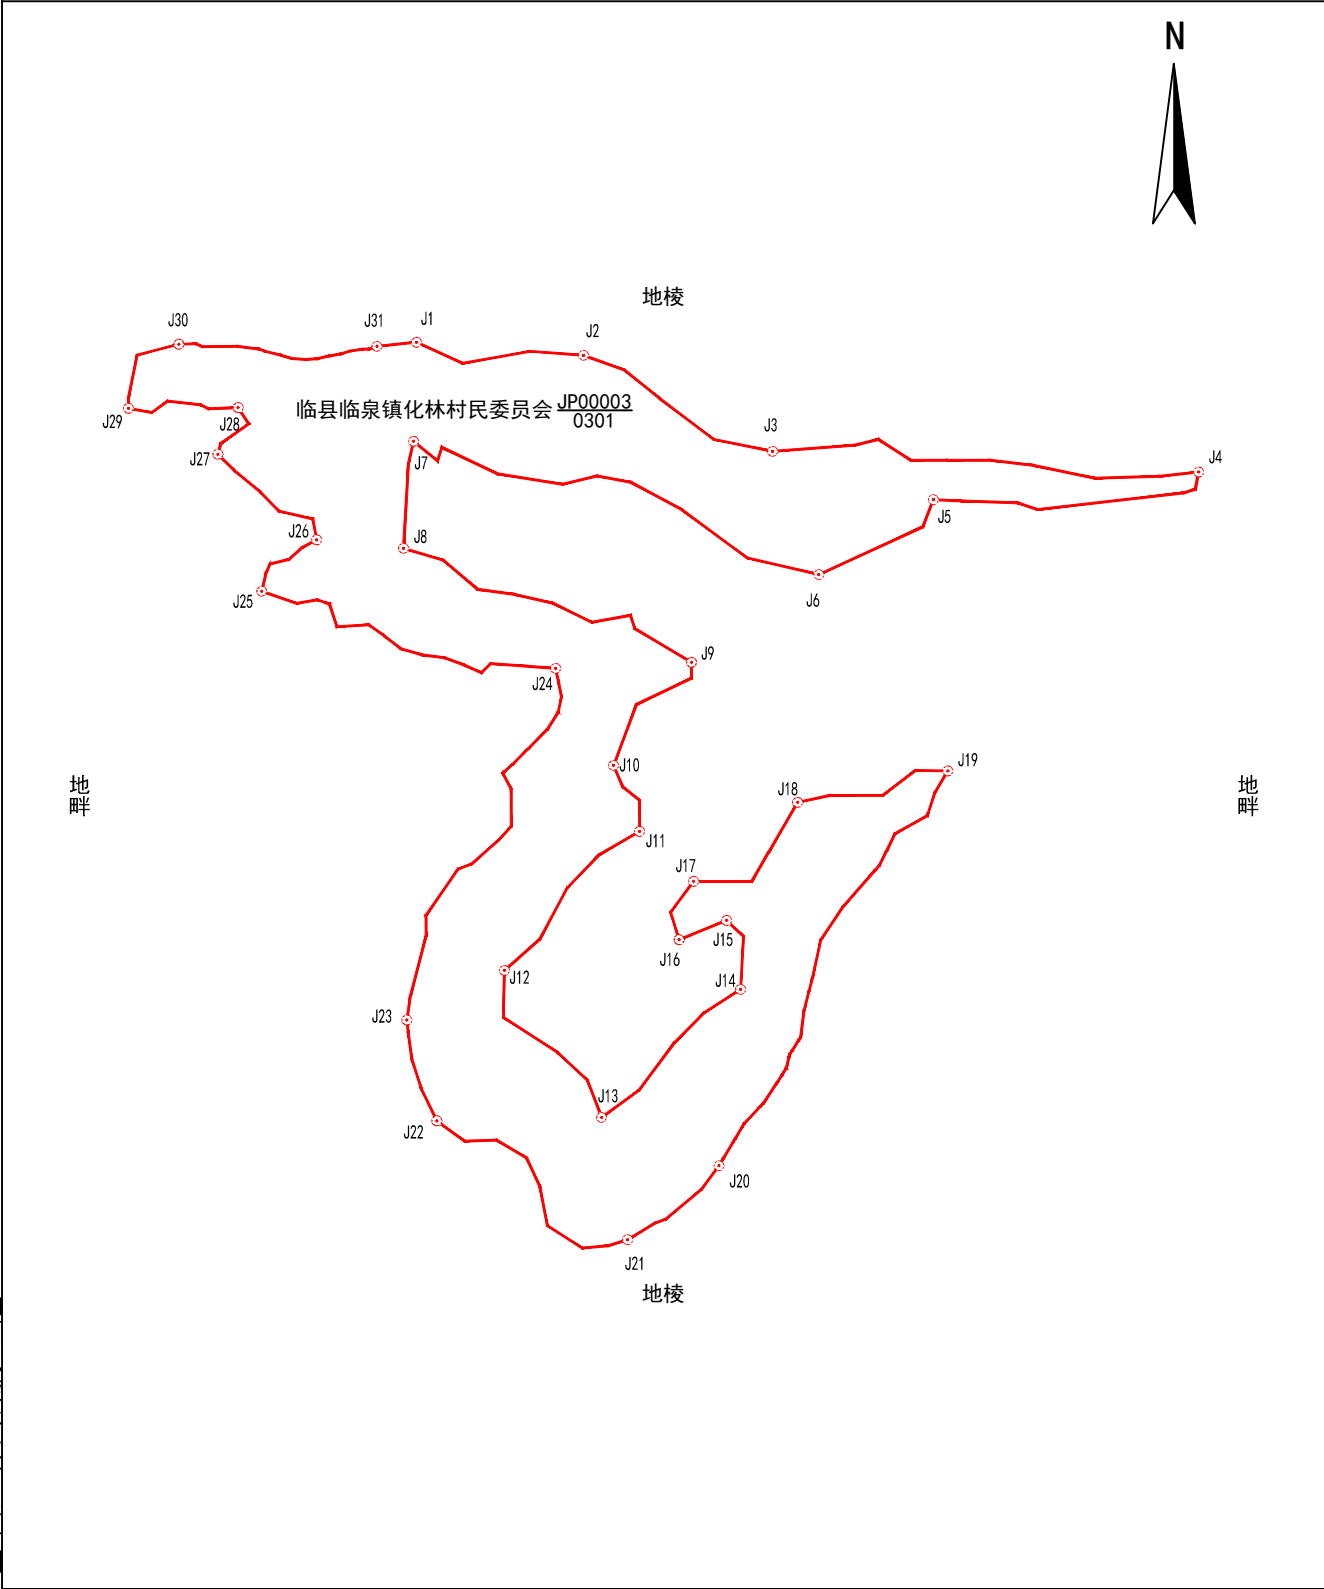

山西凯旋林业有限公司