


宗 地 图

单位：m. 亩

宗地代码：141124207212JP00002	土地权利人：临县大禹乡圪台上村民委员会
所在图幅号：4187.00-37499.00	宗地面积：40.43亩
坐落：大禹乡圪台上村	小班：

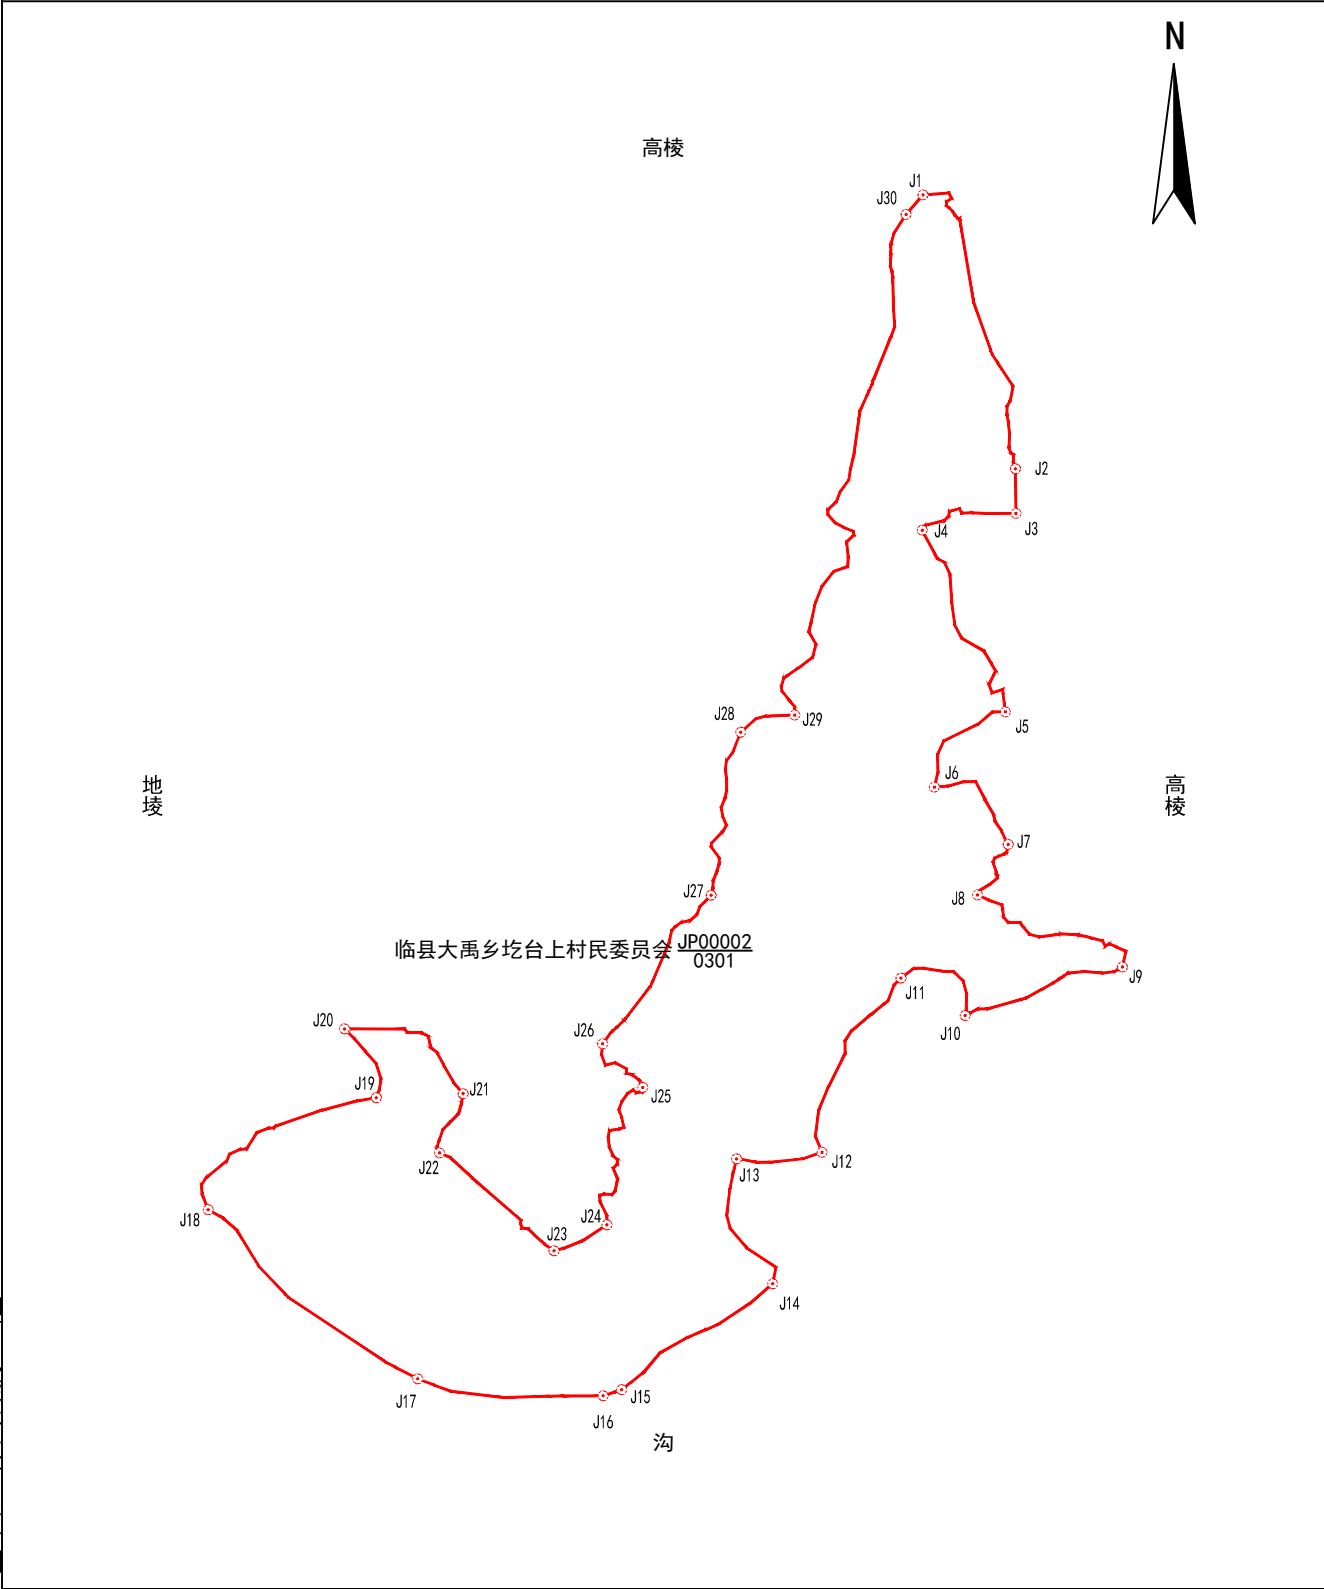

山西凯旋林业有限公司

2026年06月解析法测绘界址点	1:2300	制图者：张凯斌
制图日期：2026年06月03日		审核者：高源
审核日期：2026年06月04日		