


宗 地 图

单位：m. 亩

宗地代码：141124207222JP00001	土地权利人：临县大禹乡贺家圪台村民委员会
所在图幅号：4190.00-37497.00	宗地面积：9.09亩
坐落：大禹乡贺家圪台村	小班：

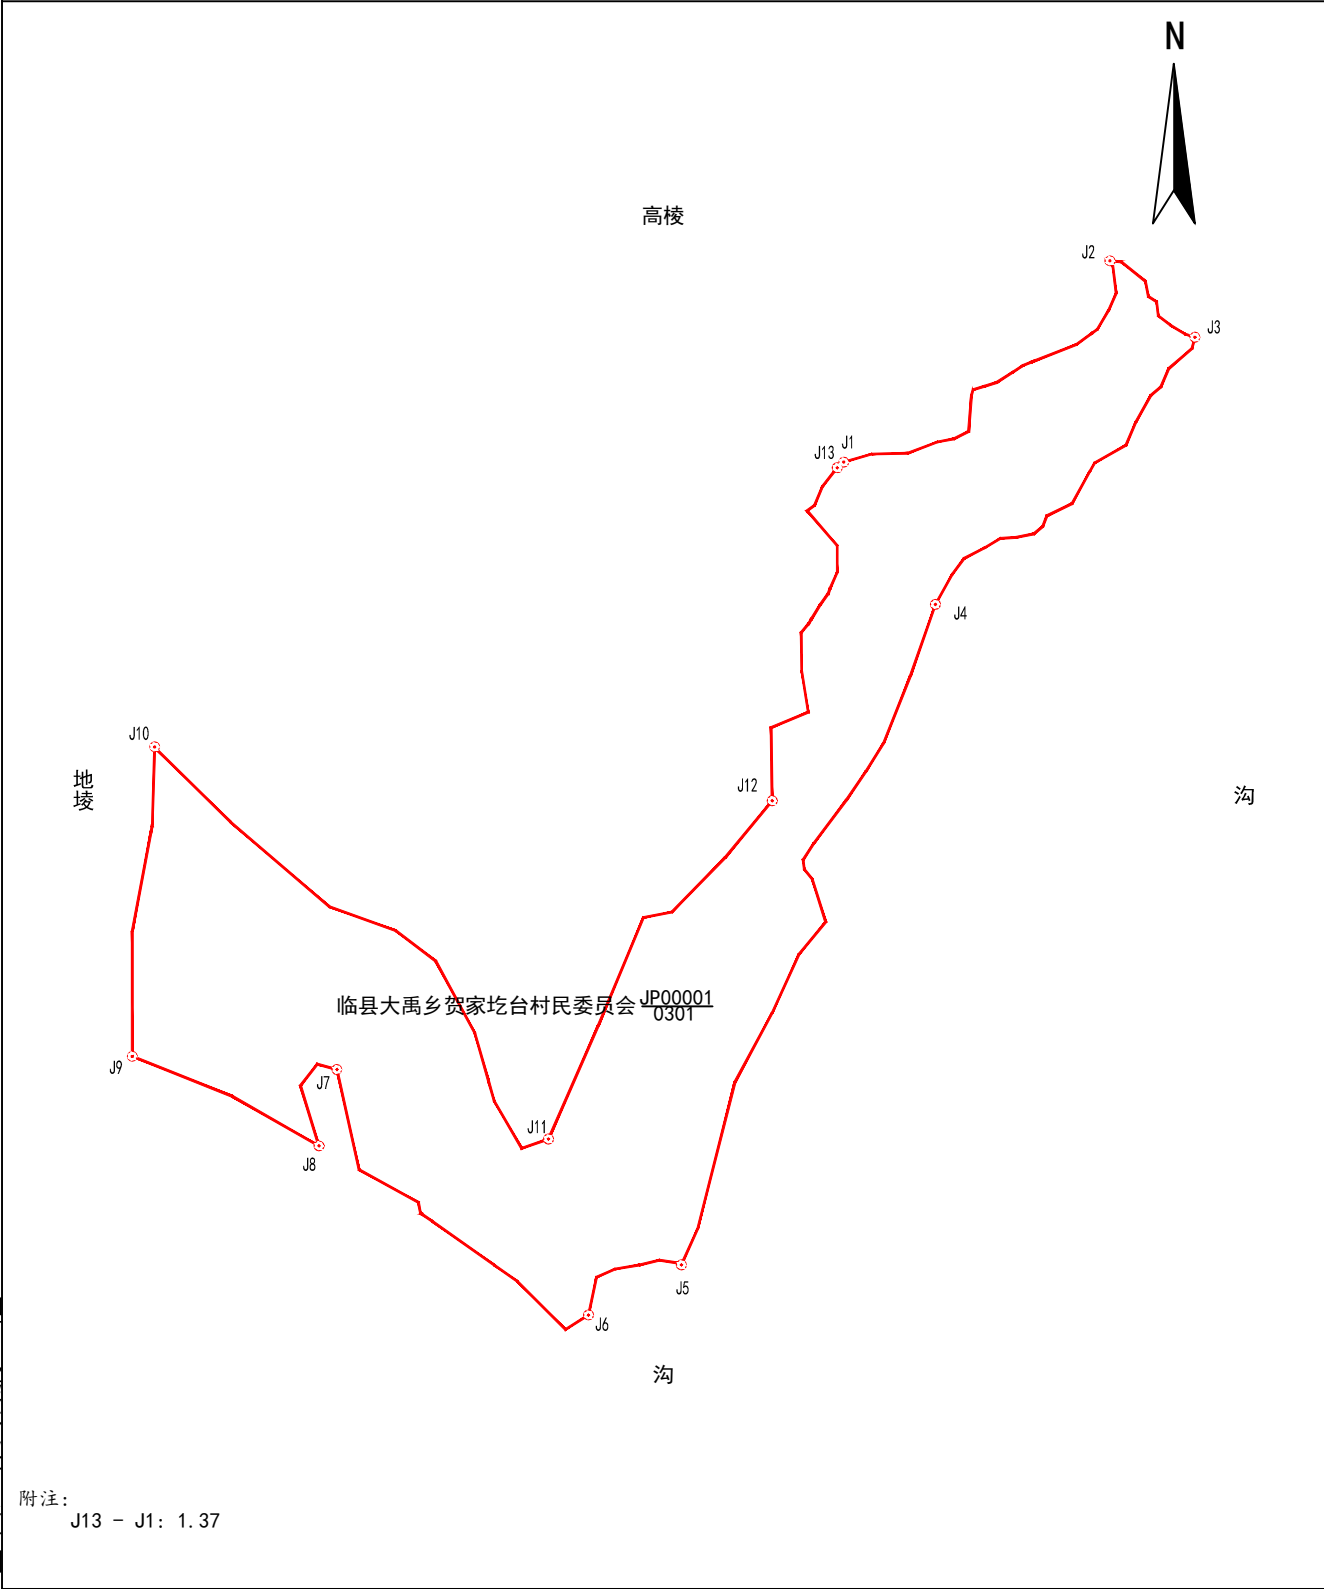

山西凯旋林业有限公司

2026年06月解析法测绘界址点
制图日期：2026年06月03日
审核日期：2026年06月04日

1:1200

制图者：高源
审核者：杨杰