


宗 地 图

单位：亩

宗地代码：141124105225JP00001	土地权利人：临县三交镇杜家圪垛村民委员会
所在图幅号：4184. 00-37495. 00, 4184. 00-37494. 00	宗地面积：61. 83亩
坐落：临县三交镇杜家圪垛村张家岭组	小班：

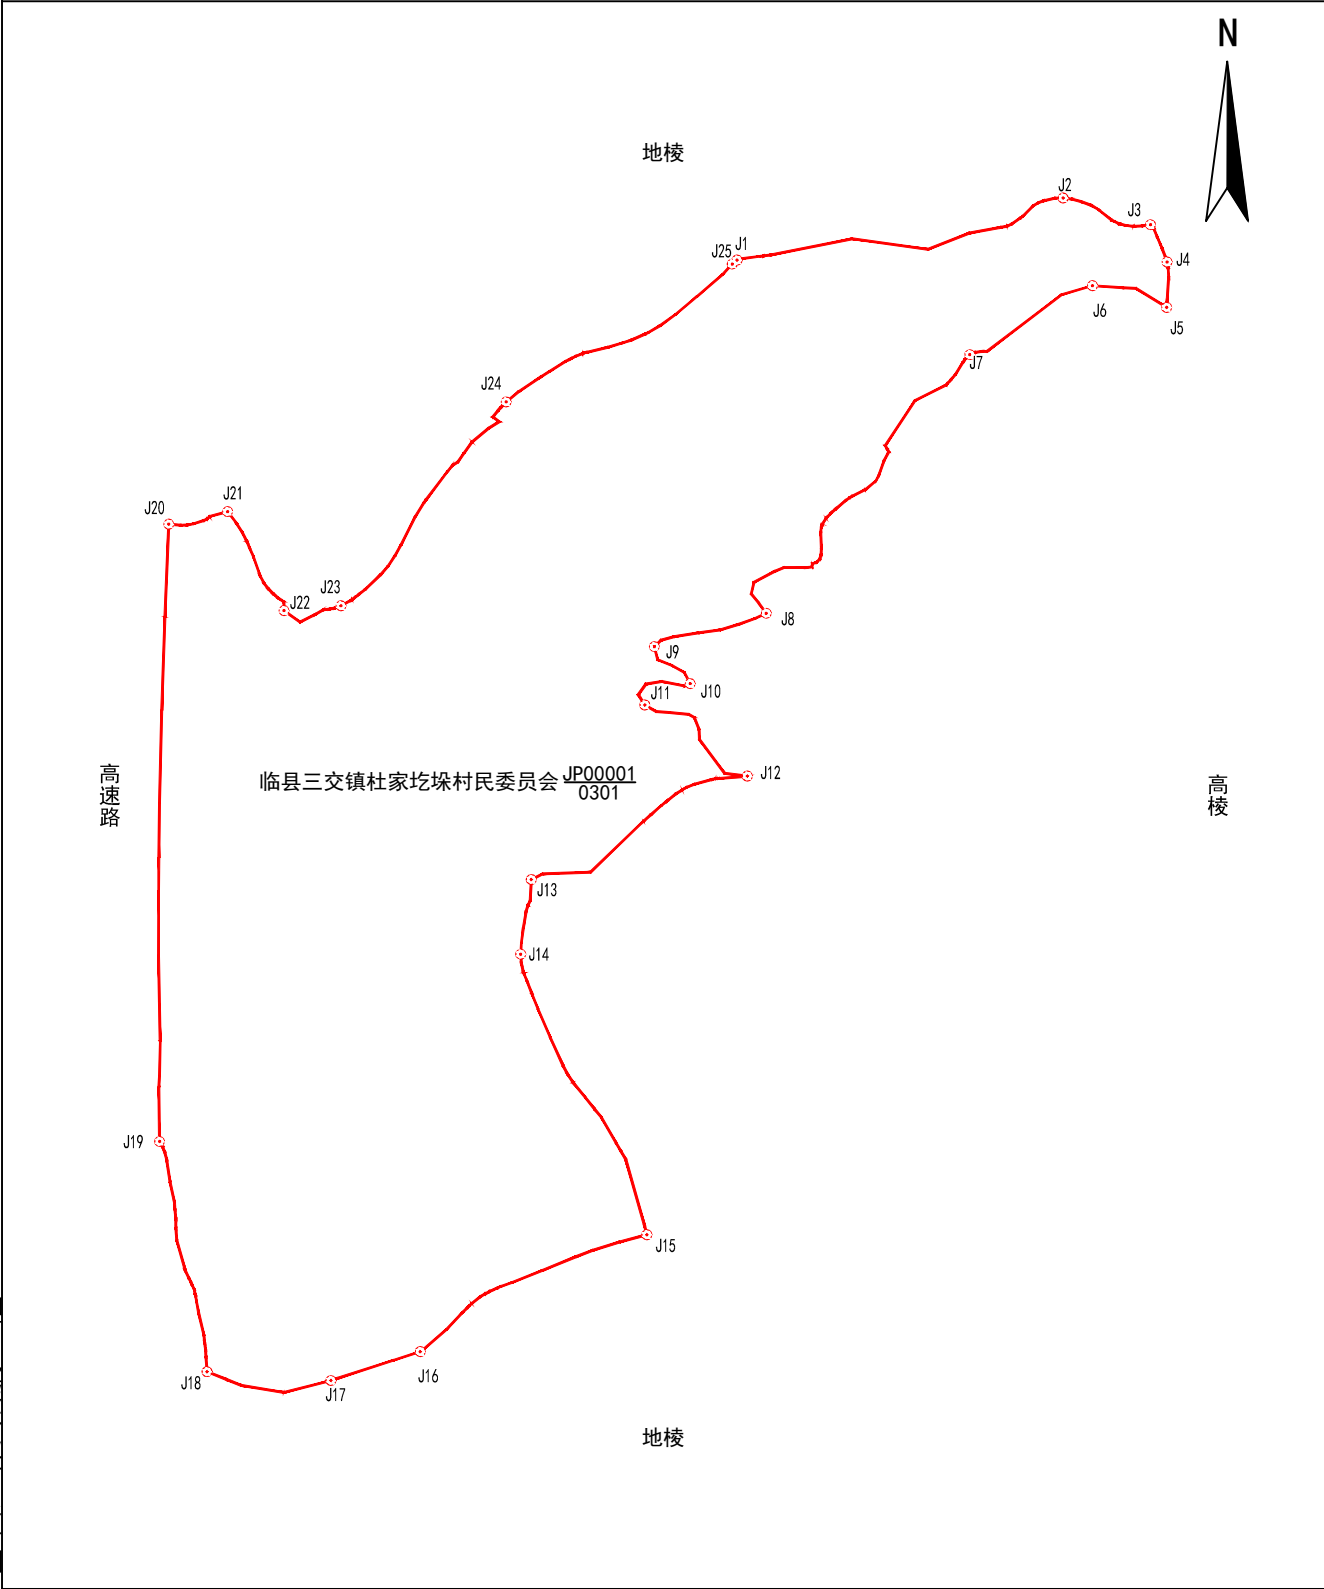

2026年06月解析法测绘界址点	1:2200	制图者：杨杰
制图日期：2026年06月08日		审核者：高源
审核日期：2026年06月09日		