


宗 地 图

单位：亩

宗地代码：141124105225JP00002	土地权利人：临县三交镇杜家圪垛村民委员会
所在图幅号：4184.00-37494.00	宗地面积：20.28亩
坐落：临县三交镇杜家圪垛村张家岭组	小班：

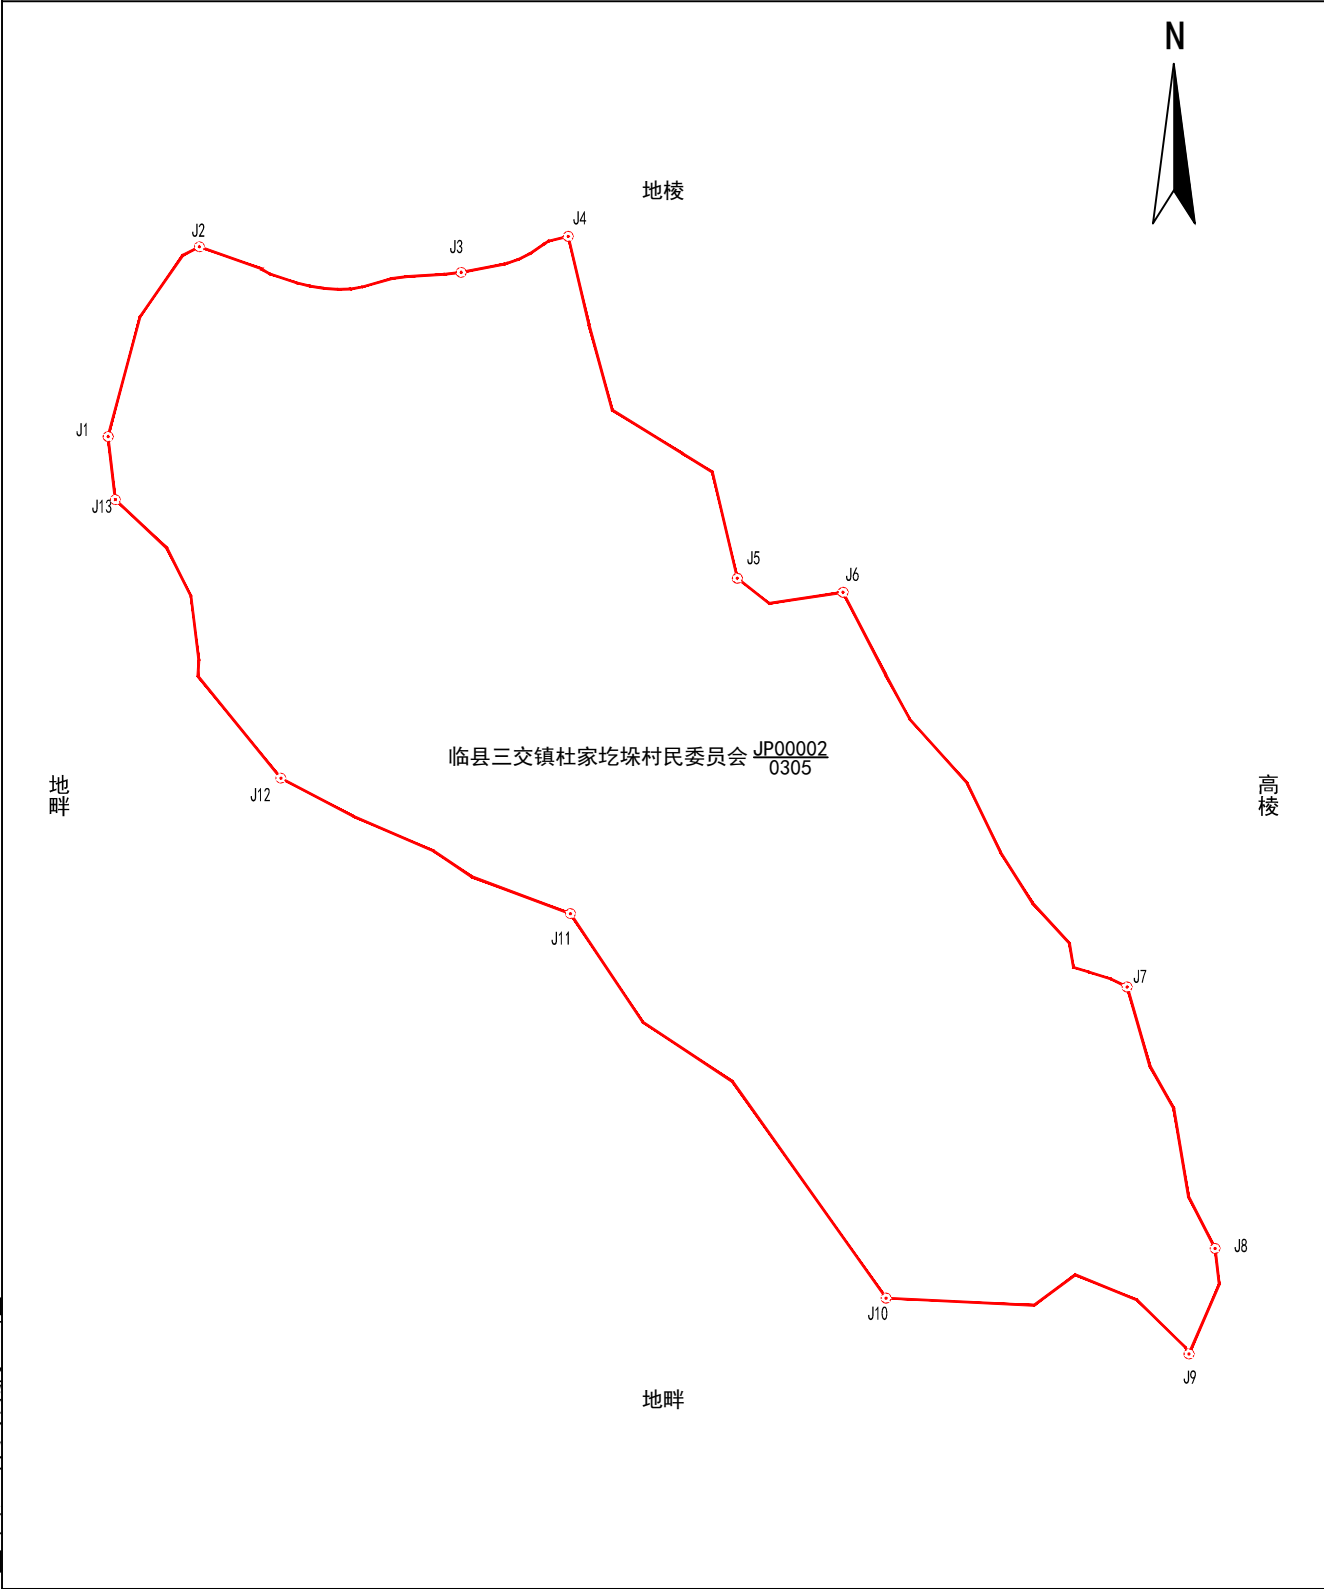

山西凯旋林业有限公司

2026年06月解析法测绘界址点
制图日期：2026年06月08日
审核日期：2026年06月09日

1:1200

制图者：杨杰
审核者：高源