


宗 地 图

单位：亩

宗地代码：141124100243JP00002	土地权利人：临县临泉镇杜家沟村民委员会
所在图幅号：4214. 00-37493. 00, 4214. 00-37492. 00	宗地面积：38. 08亩
坐落：临县临泉镇杜家沟村唐家沟组	小班：

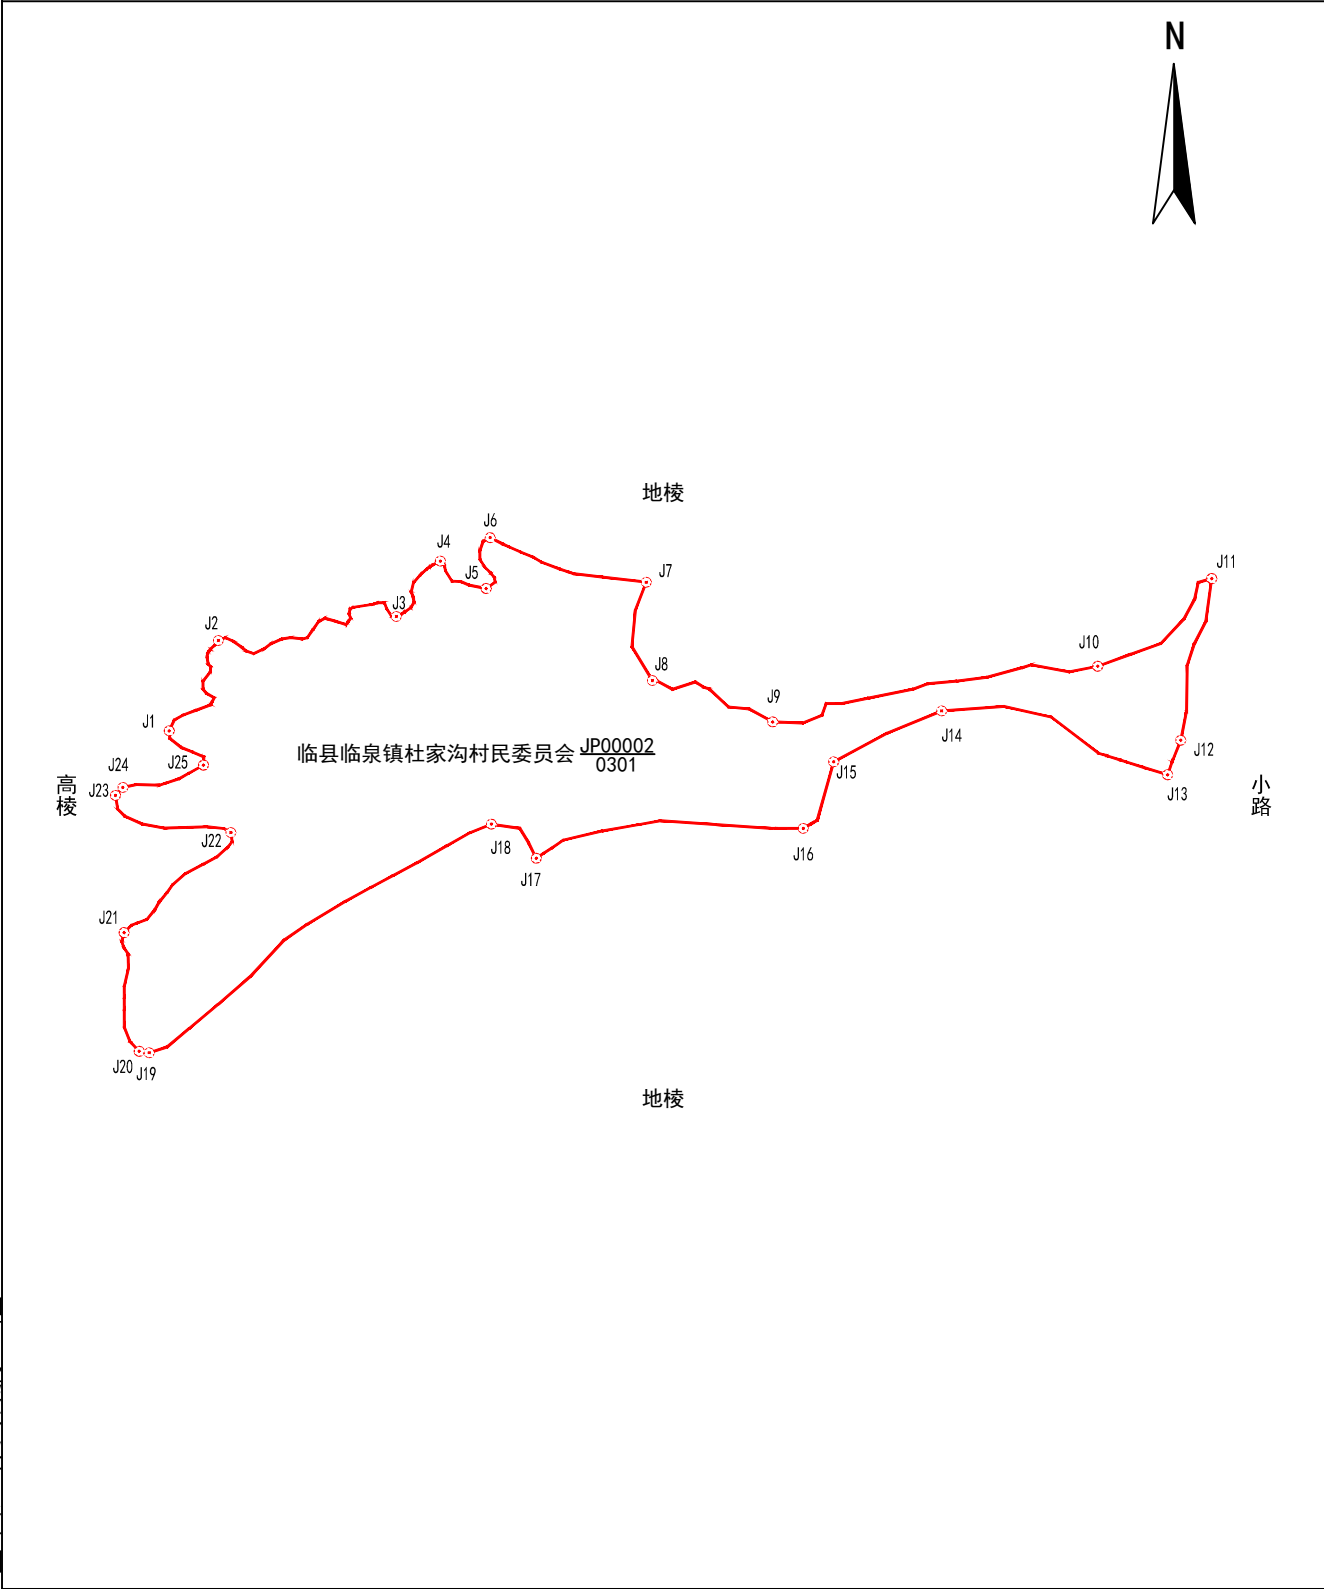

山西凯旋林业有限公司