


宗 地 图

单位：亩

宗地代码：141124100243JP00003	土地权利人：临县临泉镇杜家沟村民委员会
所在图幅号：4214.00-37494.00	宗地面积：30.90亩
坐落：临县临泉镇杜家沟村唐家沟组	小班：

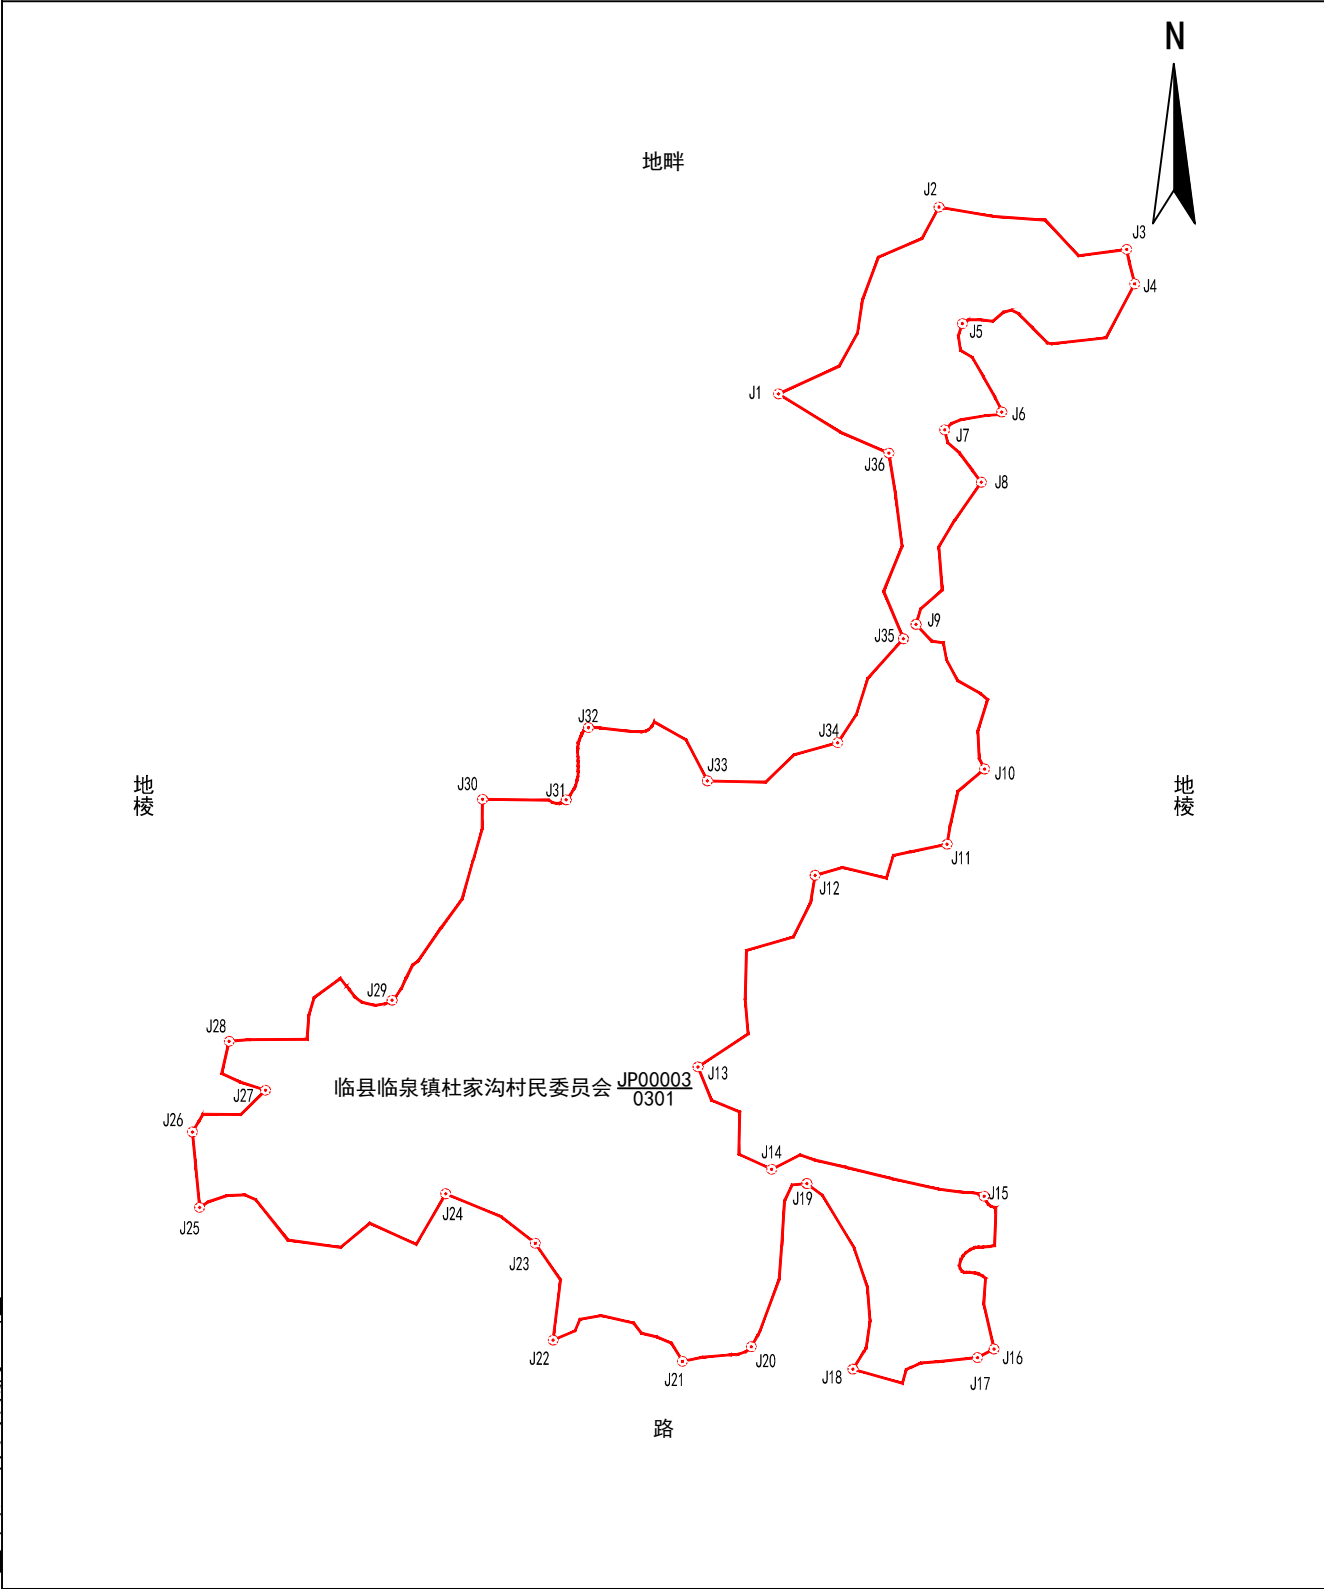

山西凯旋林业有限公司