


宗 地 图

单位：亩

|                                          |                     |
|------------------------------------------|---------------------|
| 宗地代码：141124100243JP00005                 | 土地权利人：临县临泉镇杜家沟村民委员会 |
| 所在图幅号：4216.00-37493.00, 4215.00-37493.00 | 宗地面积：222.76亩        |
| 坐落：临县临泉镇杜家沟村唐家沟组                         | 小班：                 |

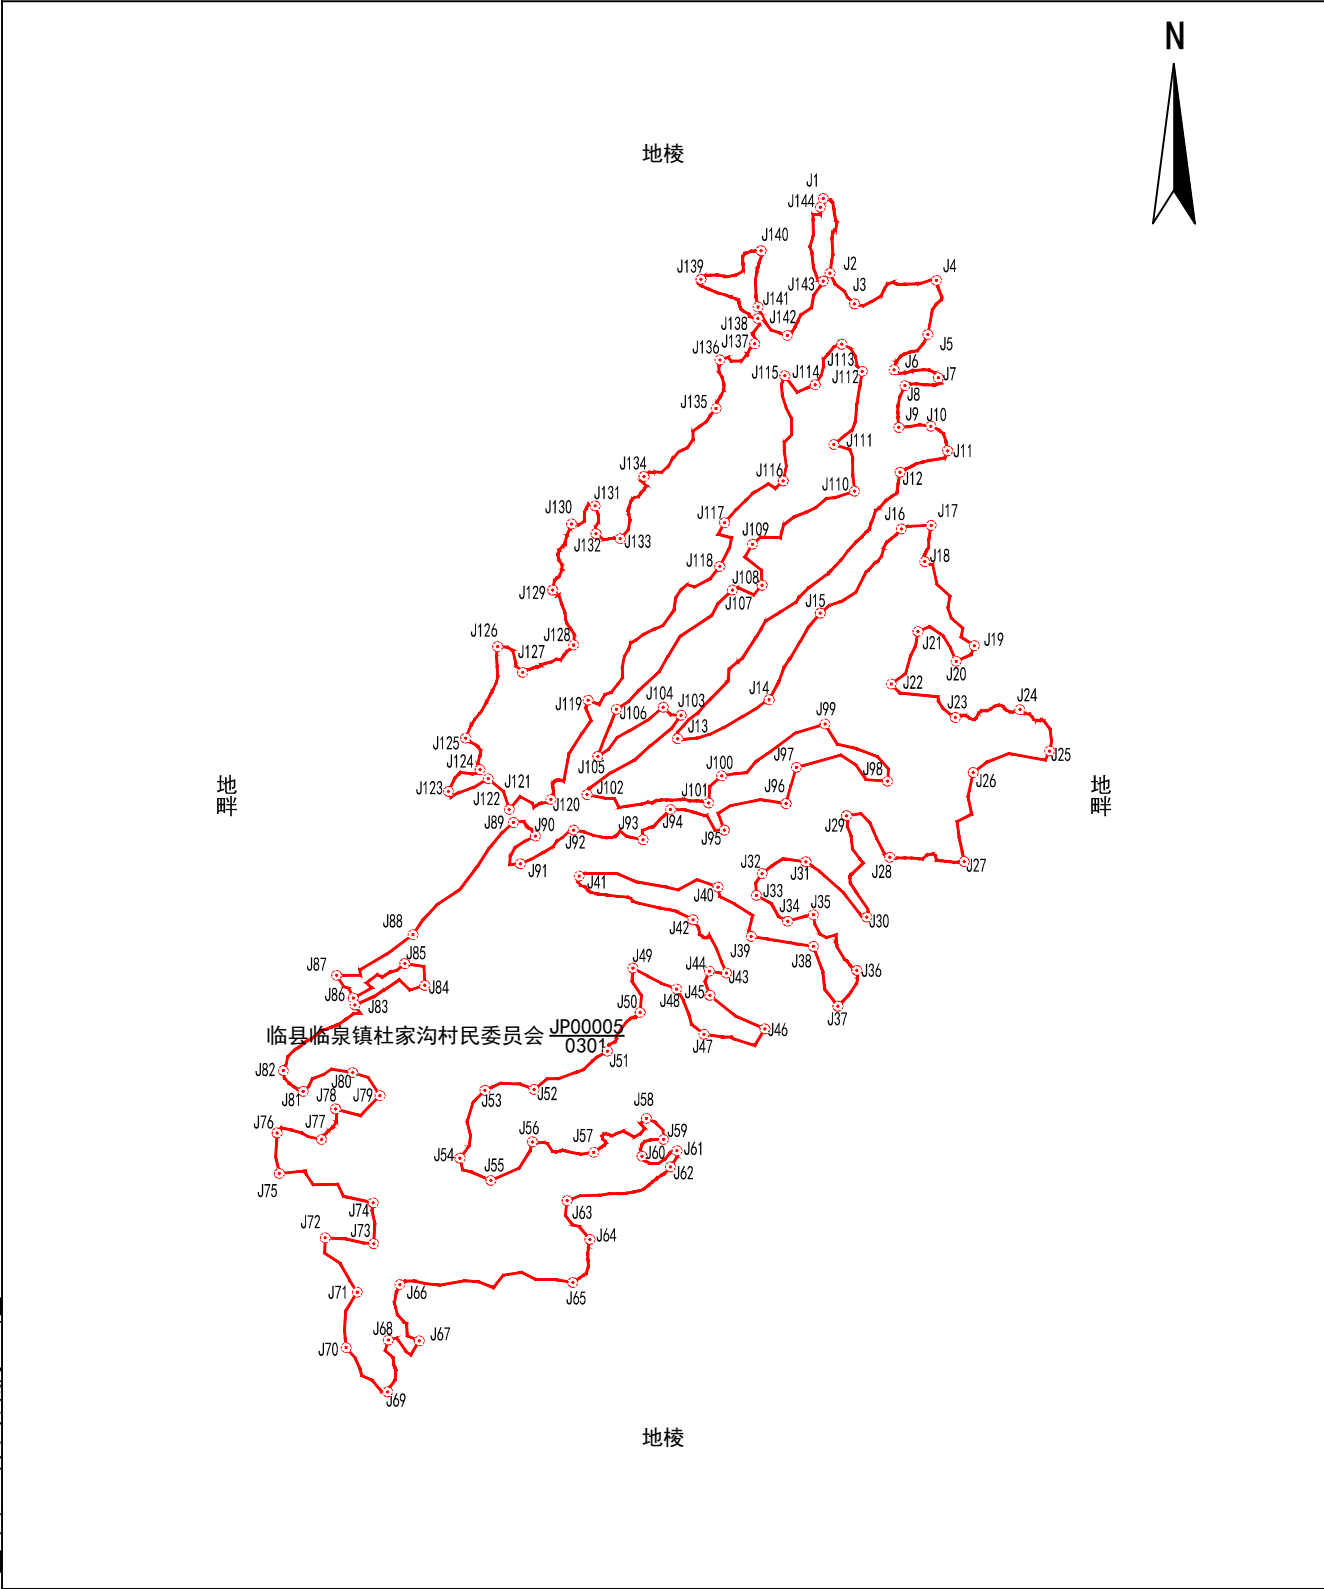

山西凯旋林业有限公司

|                  |        |        |
|------------------|--------|--------|
| 2026年05月解析法测绘界址点 | 1:5600 | 制图者：杨杰 |
| 制图日期：2026年05月14日 |        | 审核者：高源 |
| 审核日期：2026年05月15日 |        |        |