


宗 地 图

单位：亩

宗地代码：141124100243JP00006	土地权利人：临县临泉镇杜家沟村民委员会
所在图幅号：4216.00-37494.00, 4216.00-37493.00	宗地面积：17.04亩
坐落：临县临泉镇杜家沟村唐家沟组	小班：

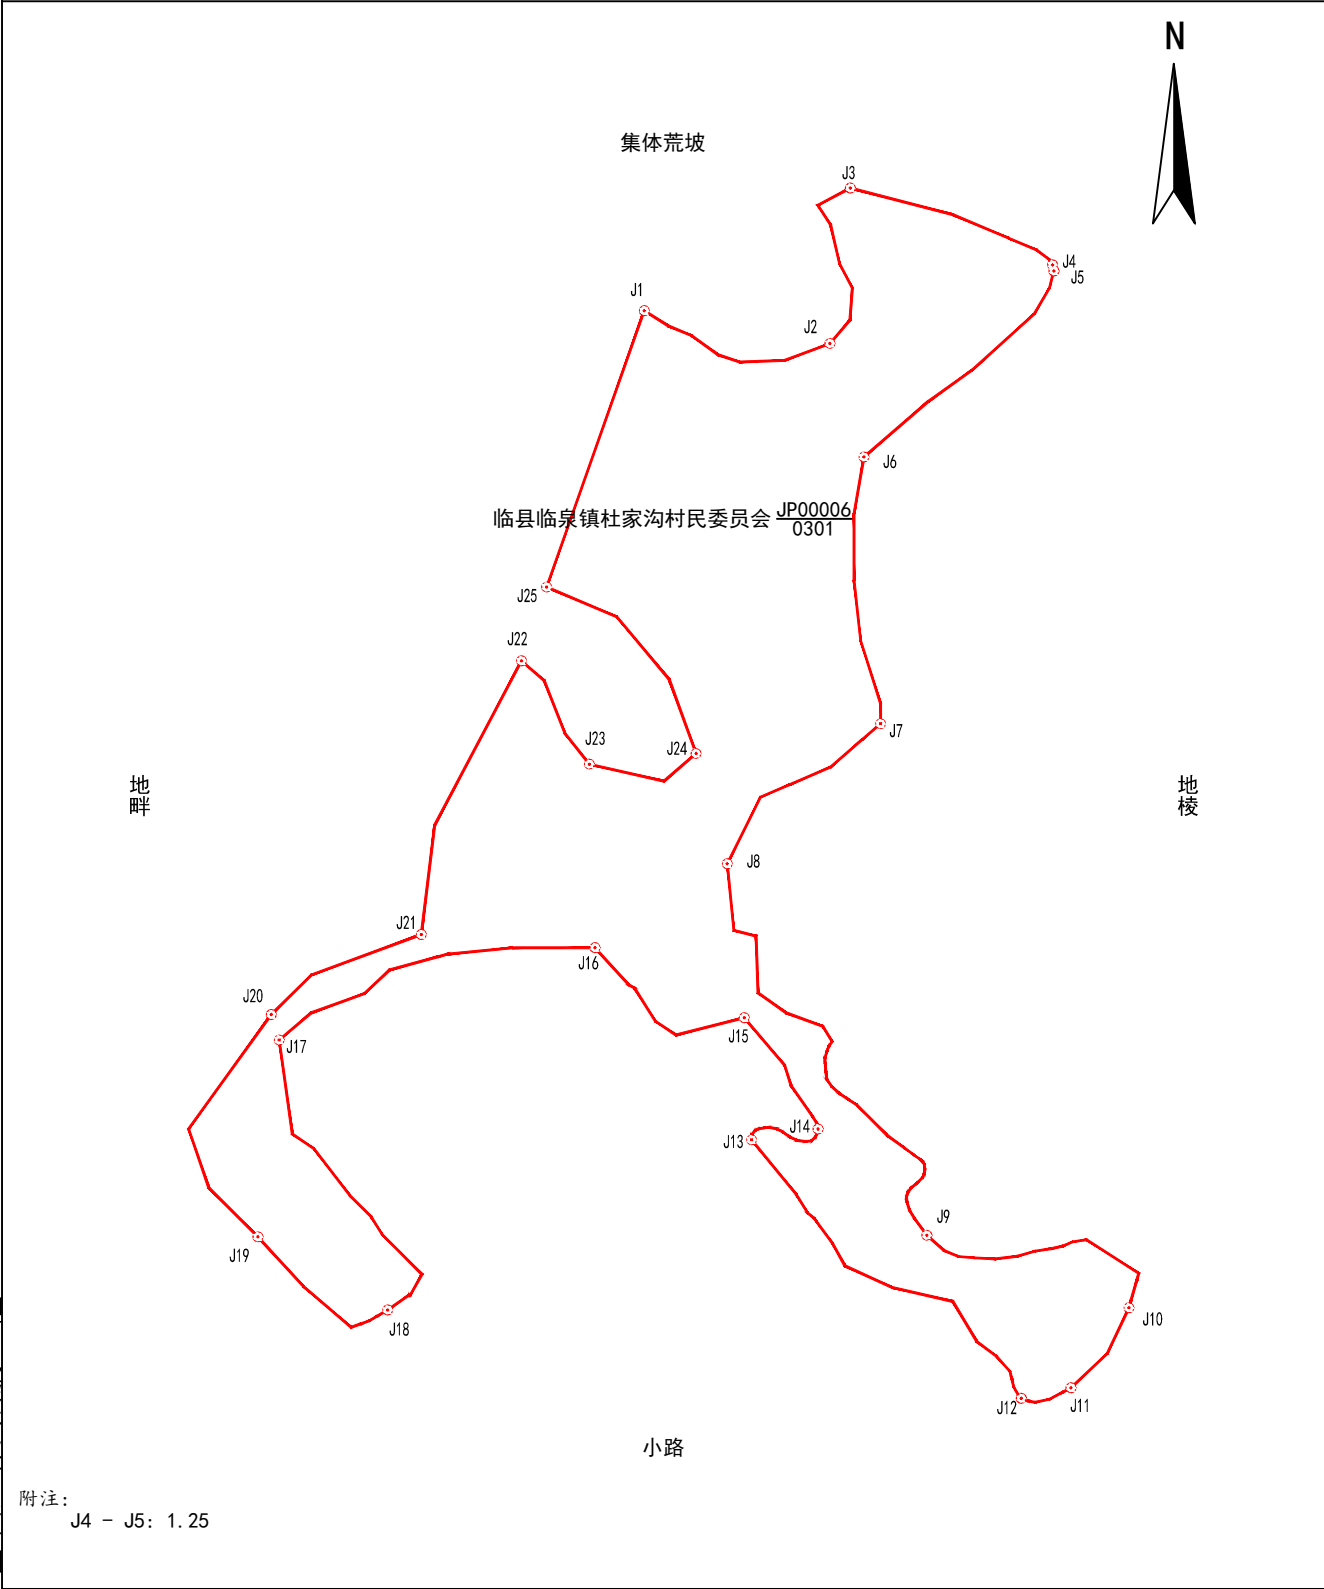

2026年05月解析法测绘界址点	1:1500	制图者：杨杰
制图日期：2026年05月14日		审核者：高源
审核日期：2026年05月15日		