


宗 地 图

单位：亩

宗地代码：141124100243JP00008	土地权利人：临县临泉镇杜家沟村民委员会
所在图幅号：4214. 00-37493. 00, 4215. 00-37493. 00	宗地面积：7. 66亩
坐落：临县临泉镇杜家沟村唐家沟组	小班：

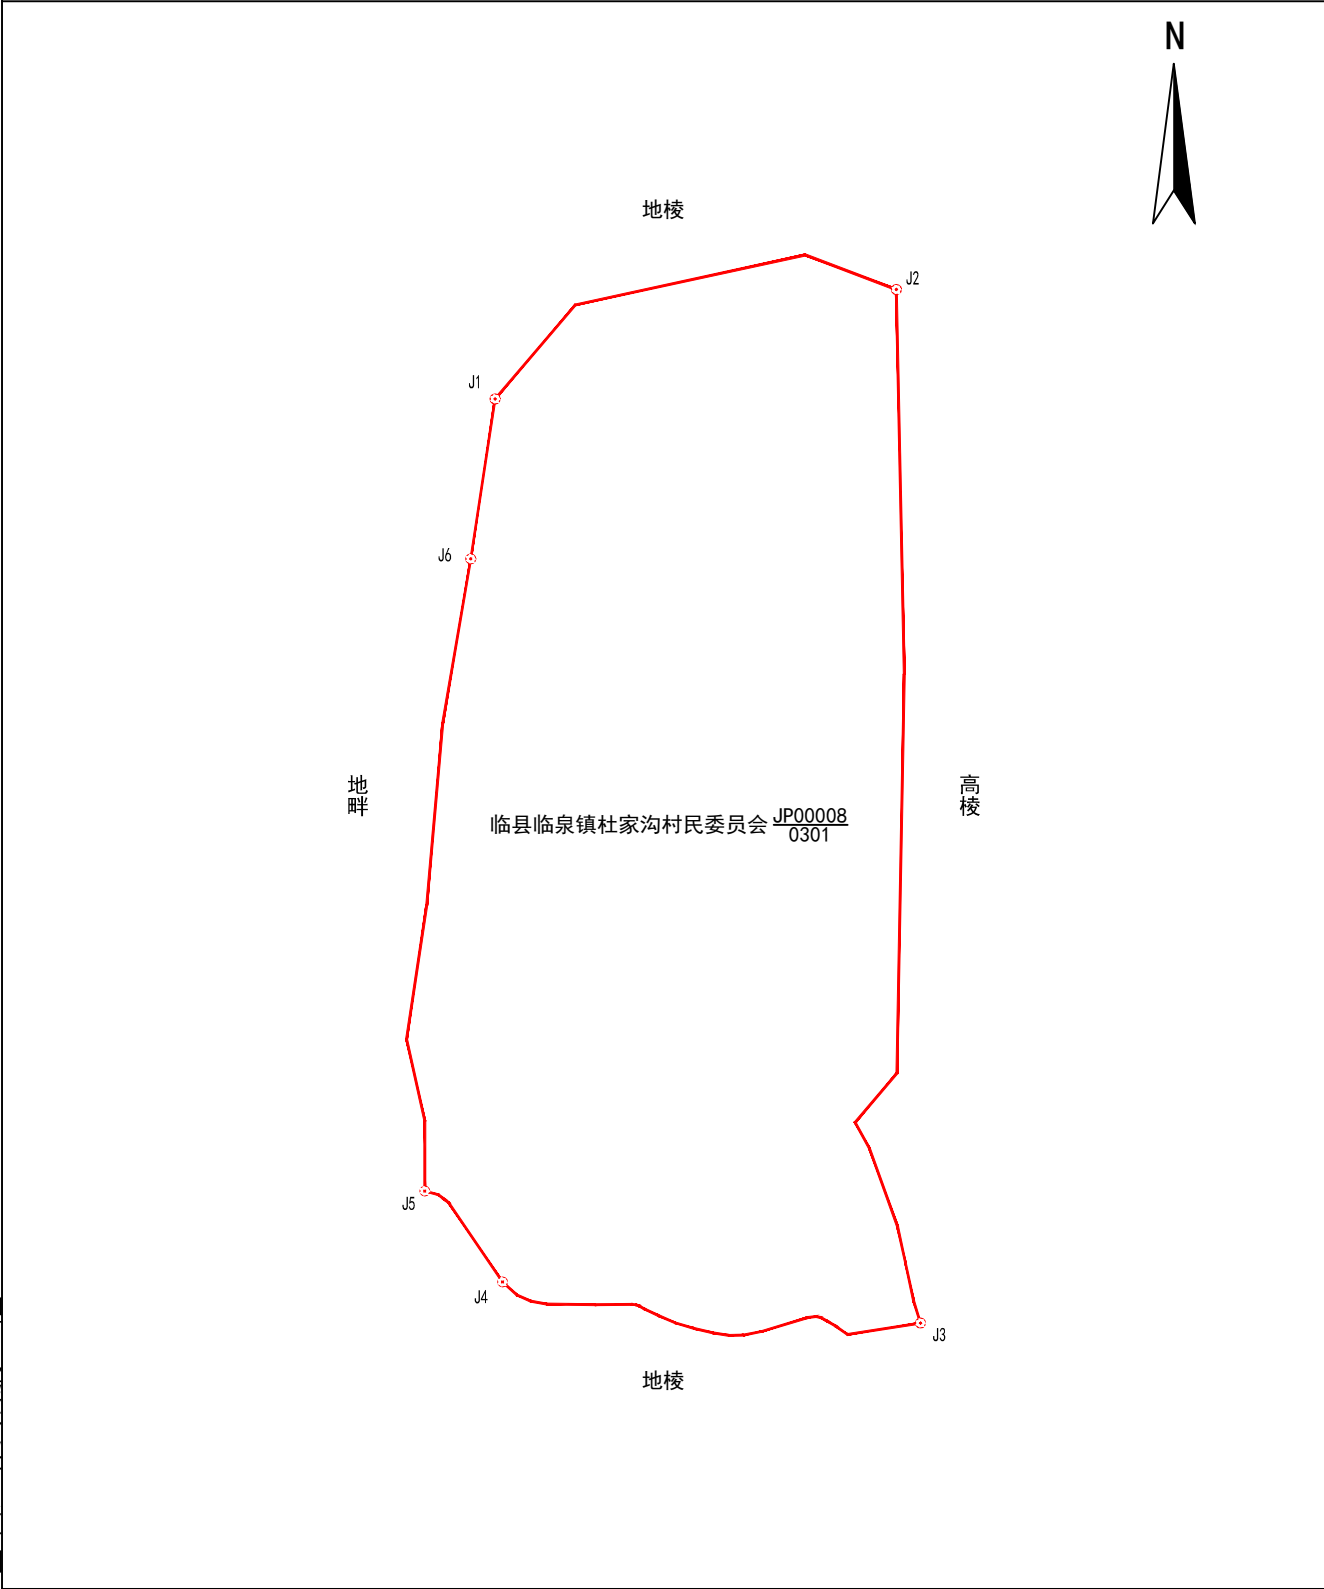

山西凯旋林业有限公司

2026年05月解析法测绘界址点
制图日期：2026年05月14日
审核日期：2026年05月15日

1:800

制图者：杨杰
审核者：高源