


宗 地 图

单位：亩

宗地代码：141124100220JP00001	土地权利人：临县临泉镇槐树塔村民委员会
所在图幅号：4201.00-37497.00	宗地面积：26.67亩
坐落：临县临泉镇槐树塔村	小班：

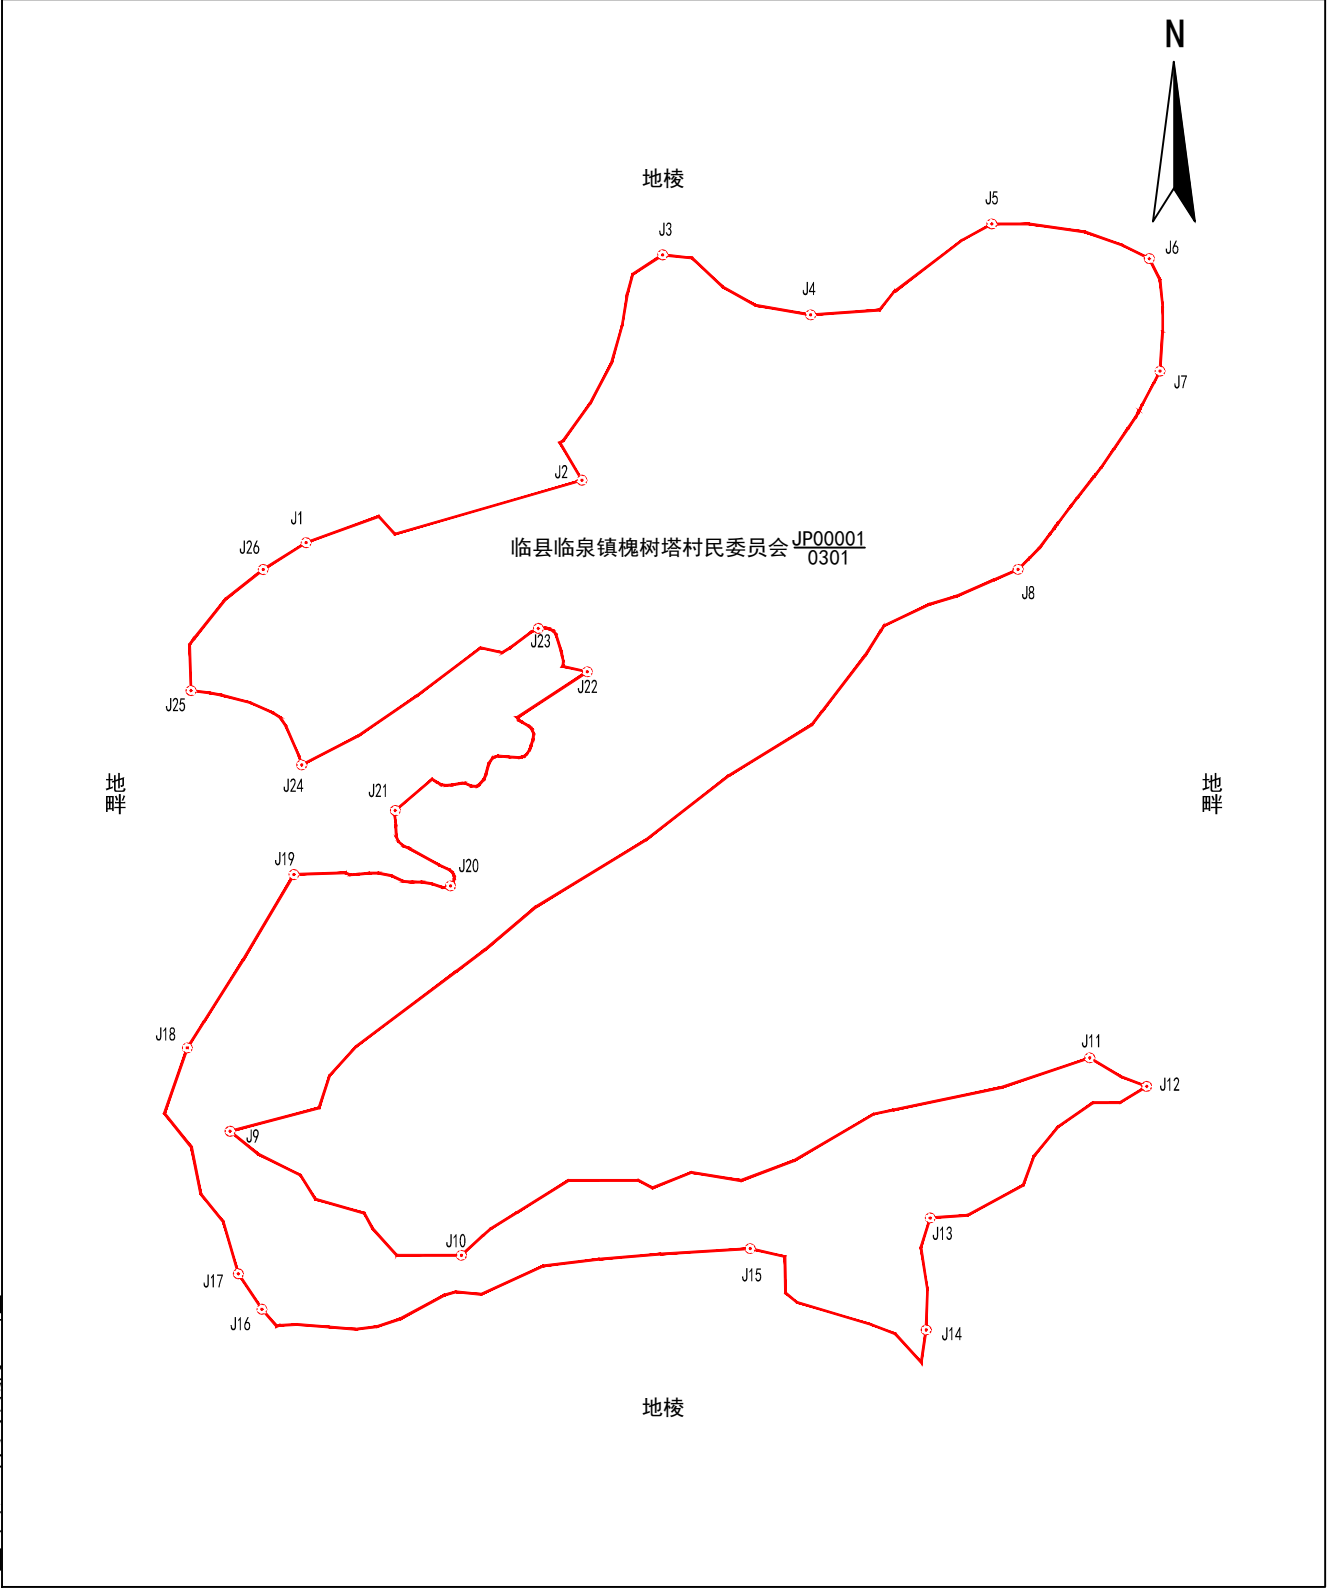

山西凯旋林业有限公司

2026年05月解析法测绘界址点
制图日期：2026年05月15日
审核日期：2026年05月16日

1:1500

制图者：杨杰
审核者：高源