

宗 地 图

单位：亩


宗地代码：141124100220JP00002

土地权利人：临县临泉镇槐树塔村民委员会 宗地面积：24.64亩

所在图幅号：4202.00-37497.00, 4201.00-37497.00, 4201.00-37496.00, 4202.00-37496.00

坐落：临县临泉镇槐树塔村

小班：

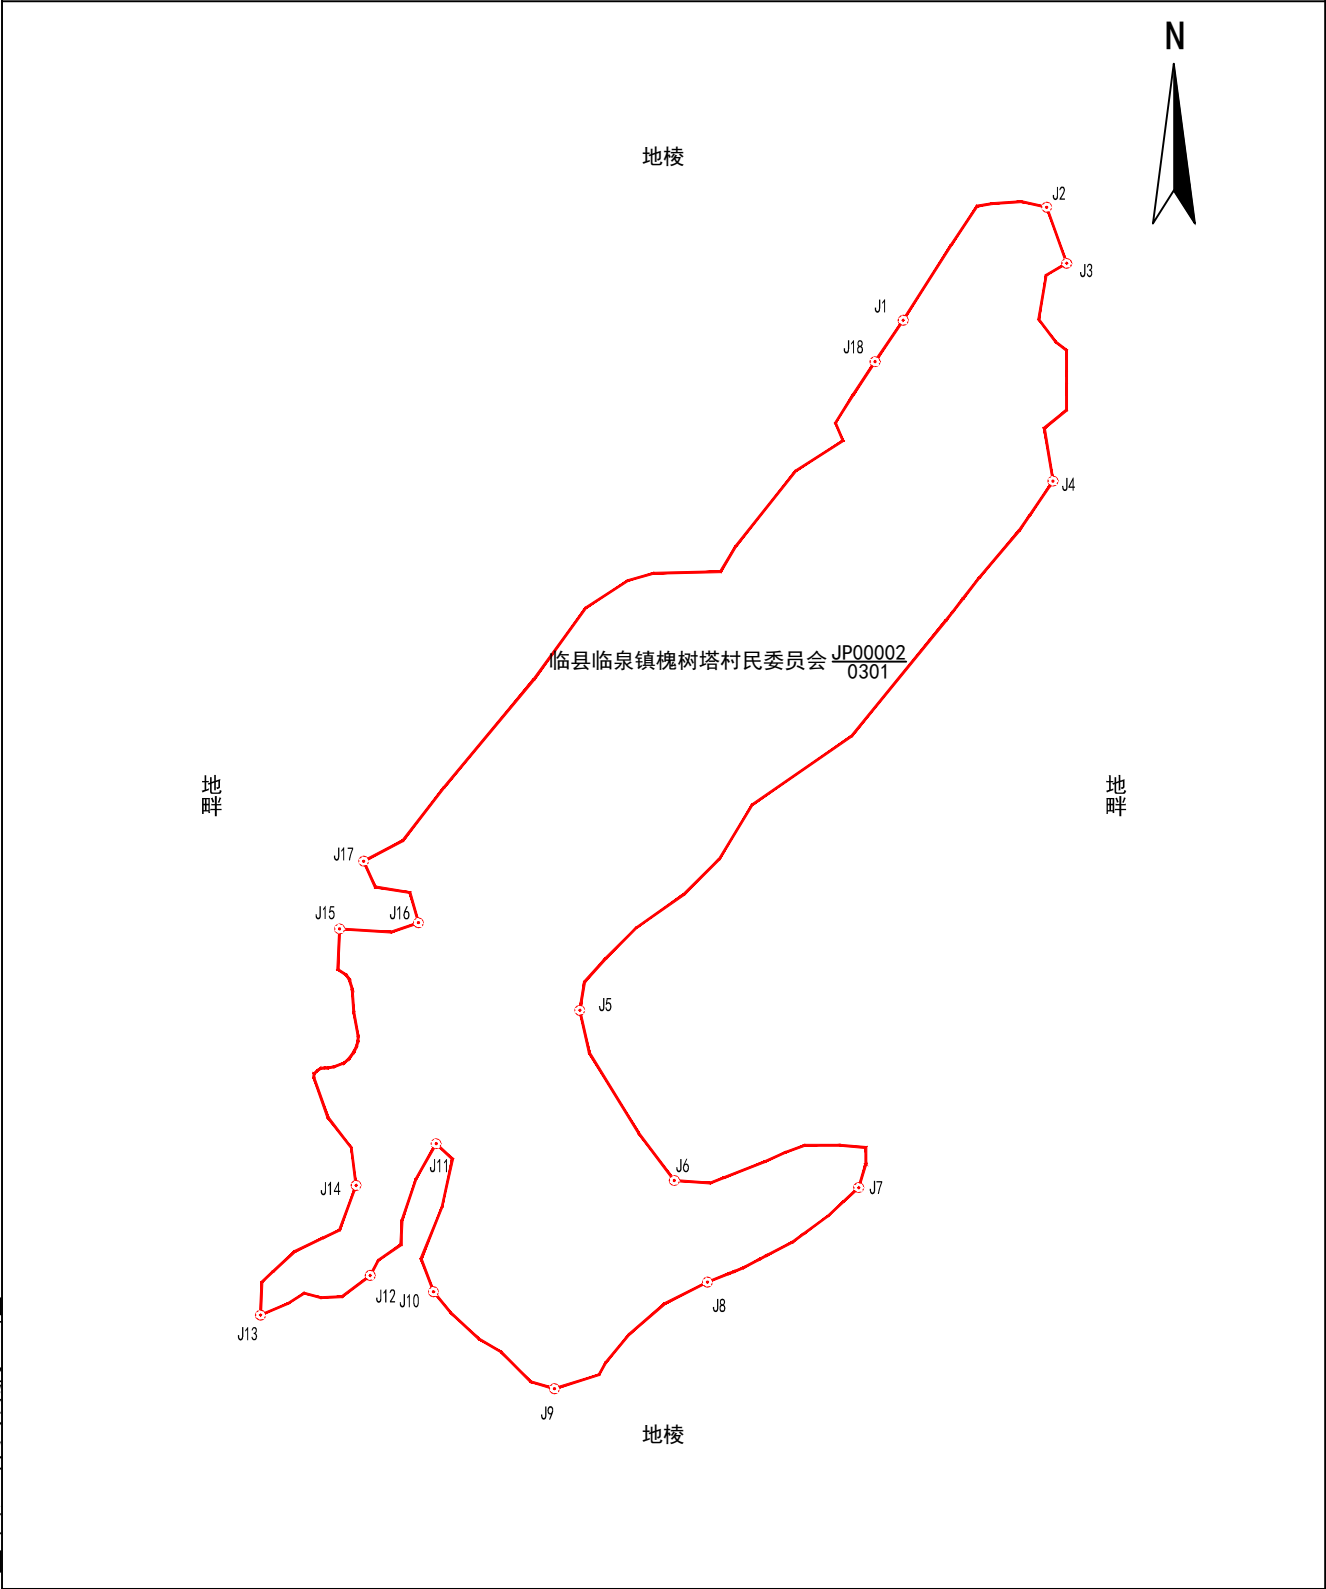

山西凯旋林业有限公司

2026年05月解析法测绘界址点
制图日期：2026年05月15日
审核日期：2026年05月16日

1:1700

制图者：杨杰
审核者：高源