


宗 地 图

单位：亩

宗地代码：141124100220JP00003	土地权利人：临县临泉镇槐树塔村民委员会
所在图幅号：4201.00-37497.00	宗地面积：16.47亩
坐落：临县临泉镇槐树塔村	小班：

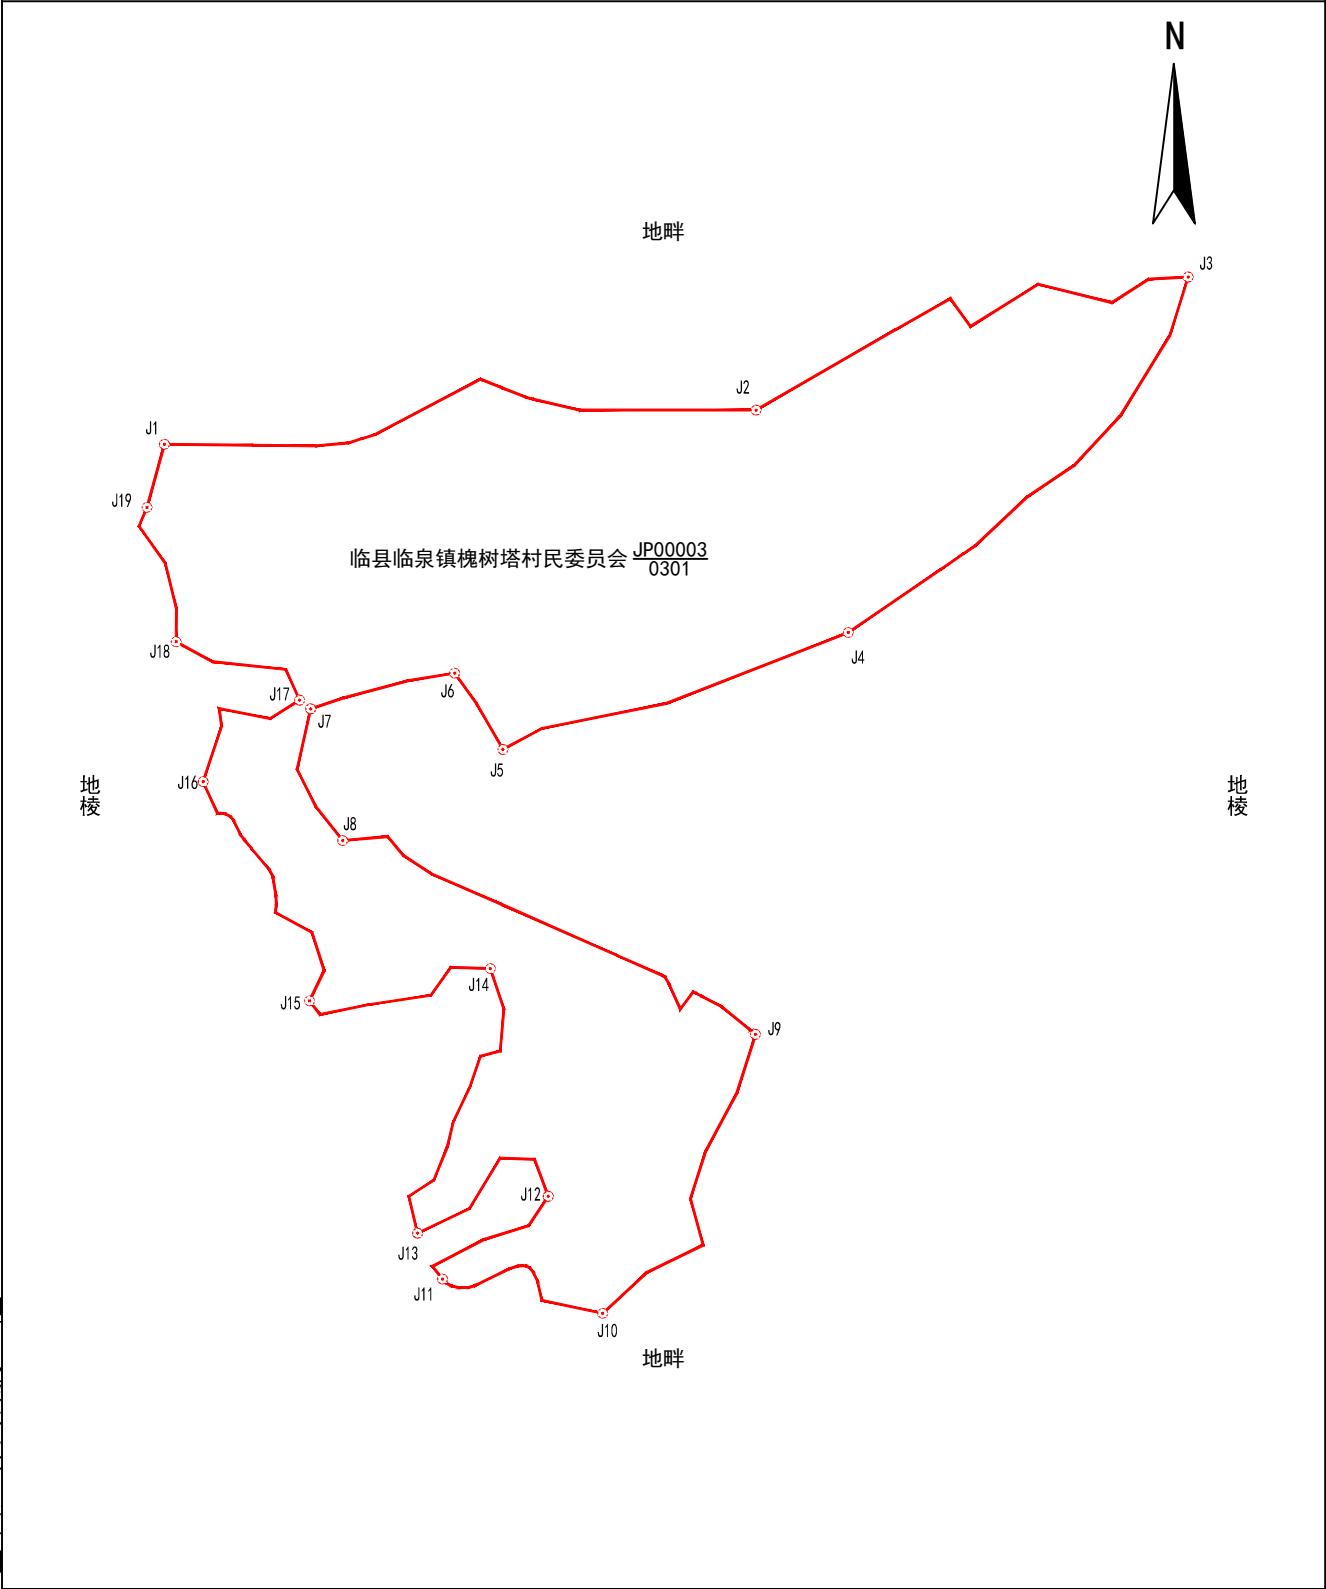

山西凯旋林业有限公司