


宗 地 图

单位：亩

宗地代码：141124201212JP00005	土地权利人：临县安业乡赵家岔村民委员会
所在图幅号：4195.00-37494.00	宗地面积：32.41亩
坐落：安业乡赵家岔村	小班：

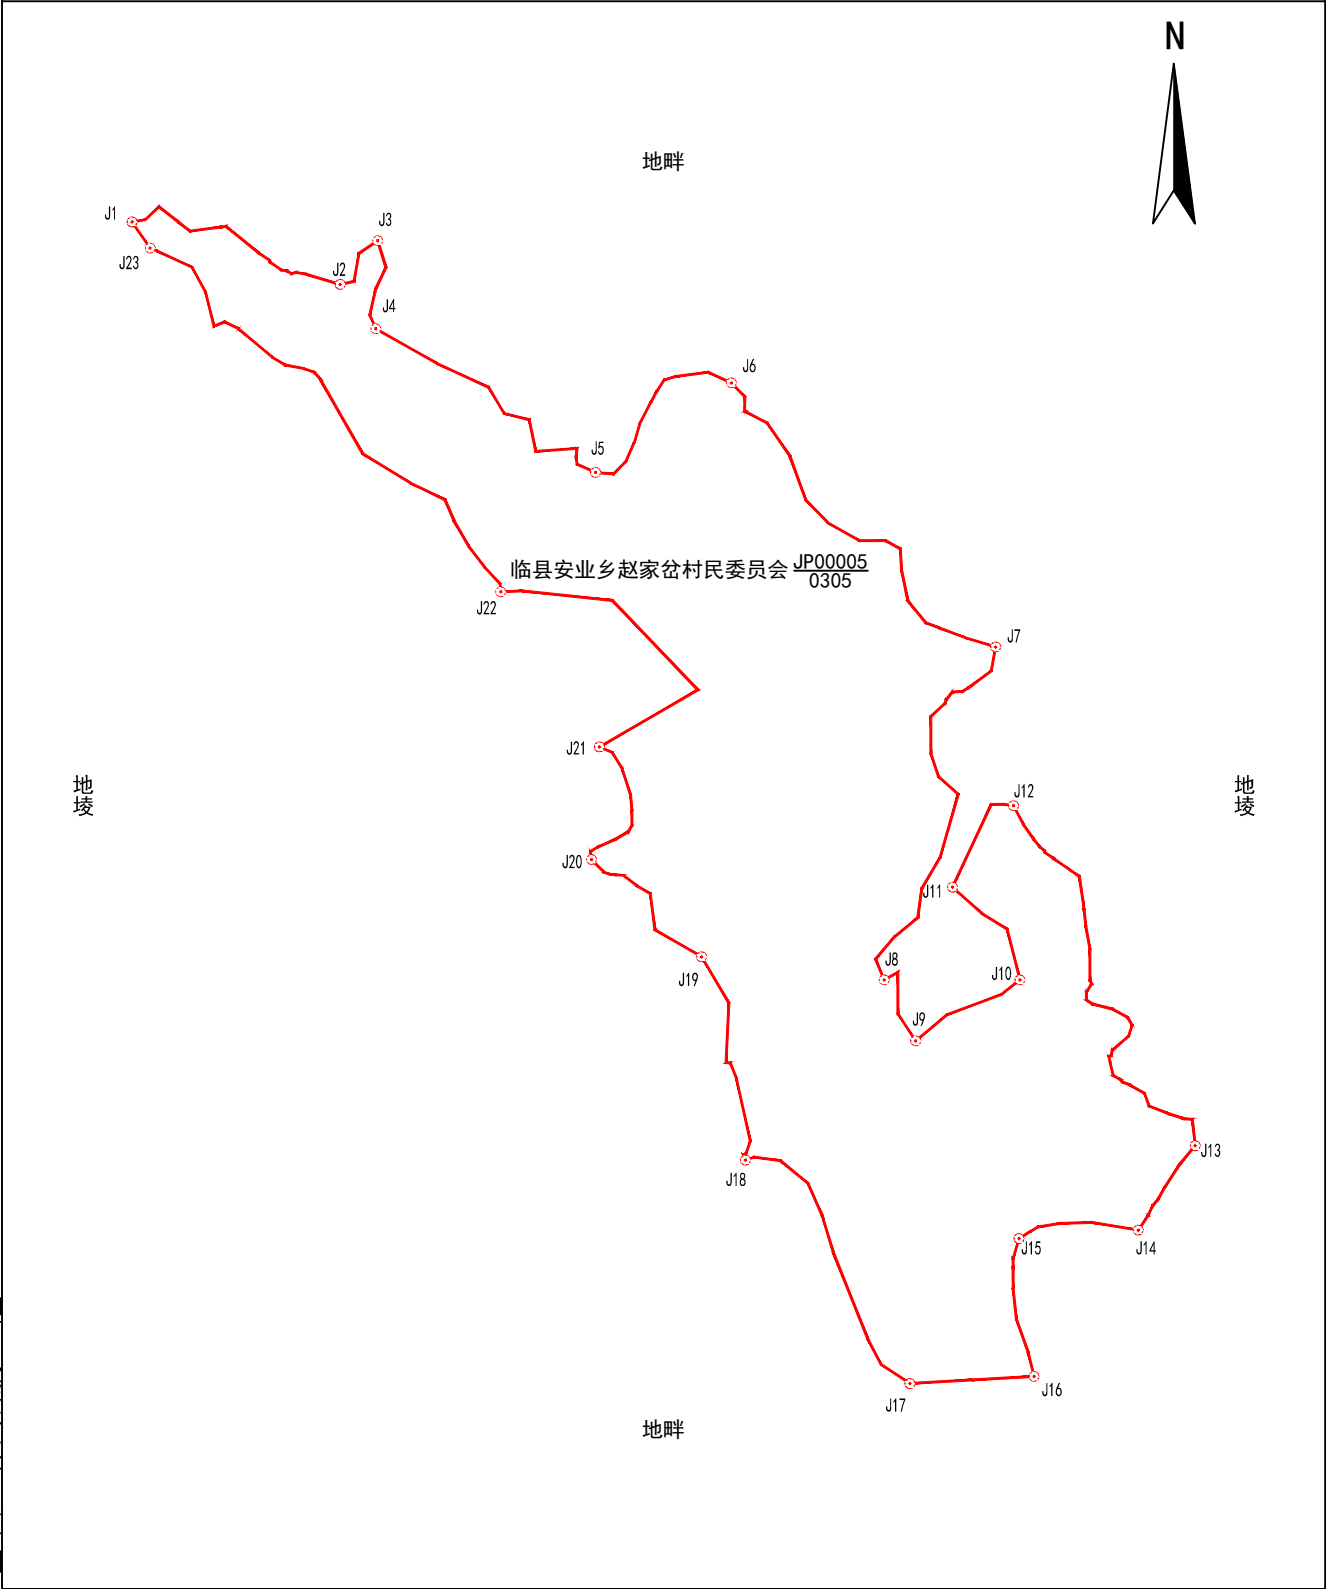

山西凯旋林业有限公司

2026年05月解析法测绘界址点
制图日期：2026年05月14日
审核日期：2026年05月15日

1:1900

制图者：张利民
审核者：杨杰