


宗 地 图

单位：亩

宗地代码：141124106212JP00005	土地权利人：临县湍水头镇霍家塆村民委员会
所在图幅号：4180.00-37504.00, 4180.00-37503.00	宗地面积：114.26亩
坐落：临县湍水头镇霍家塆村	小班：

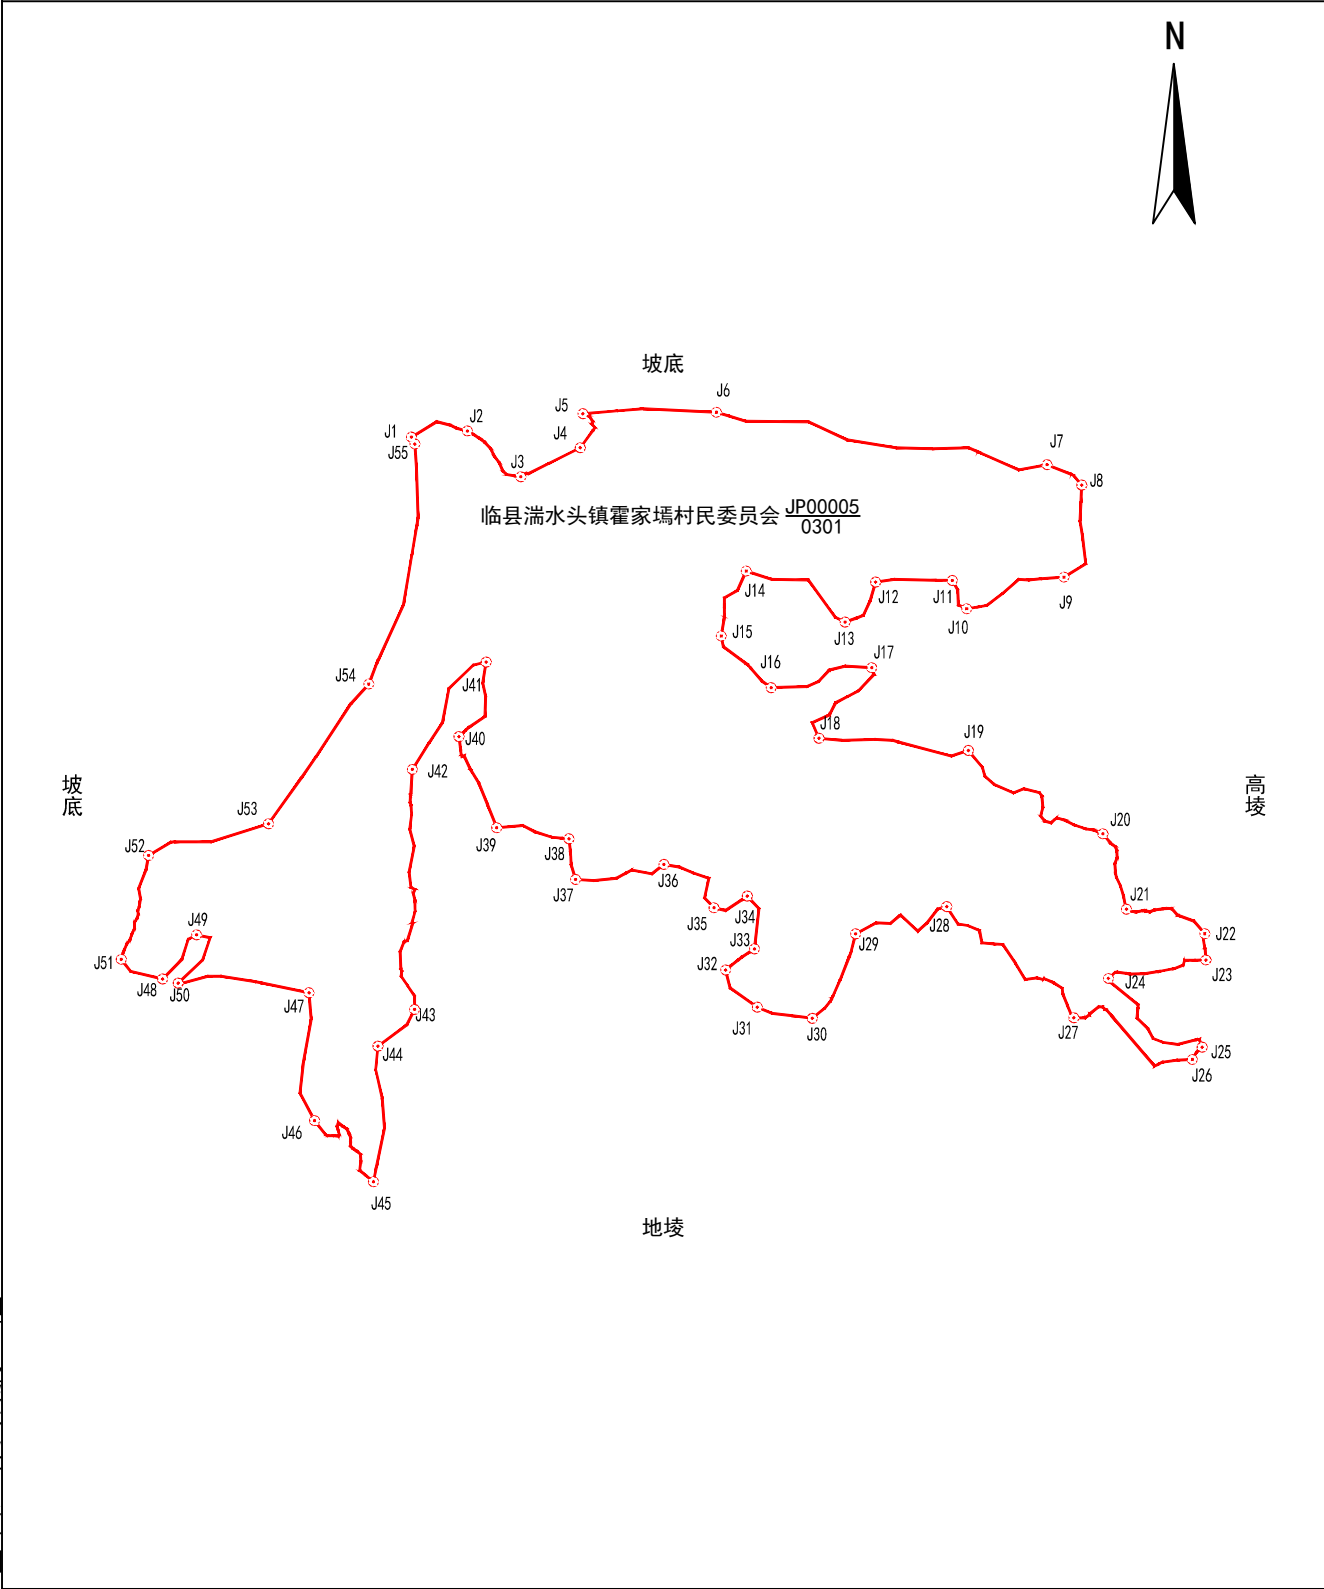

山西凯旋林业有限公司