


宗 地 图

单位：亩

宗地代码：141124106212JP00008	土地权利人：临县湍水头镇霍家塆村民委员会
所在图幅号：4180.00-37503.00, 4180.00-37504.00	宗地面积：32.80亩
坐落：临县湍水头镇霍家塆村	小班：

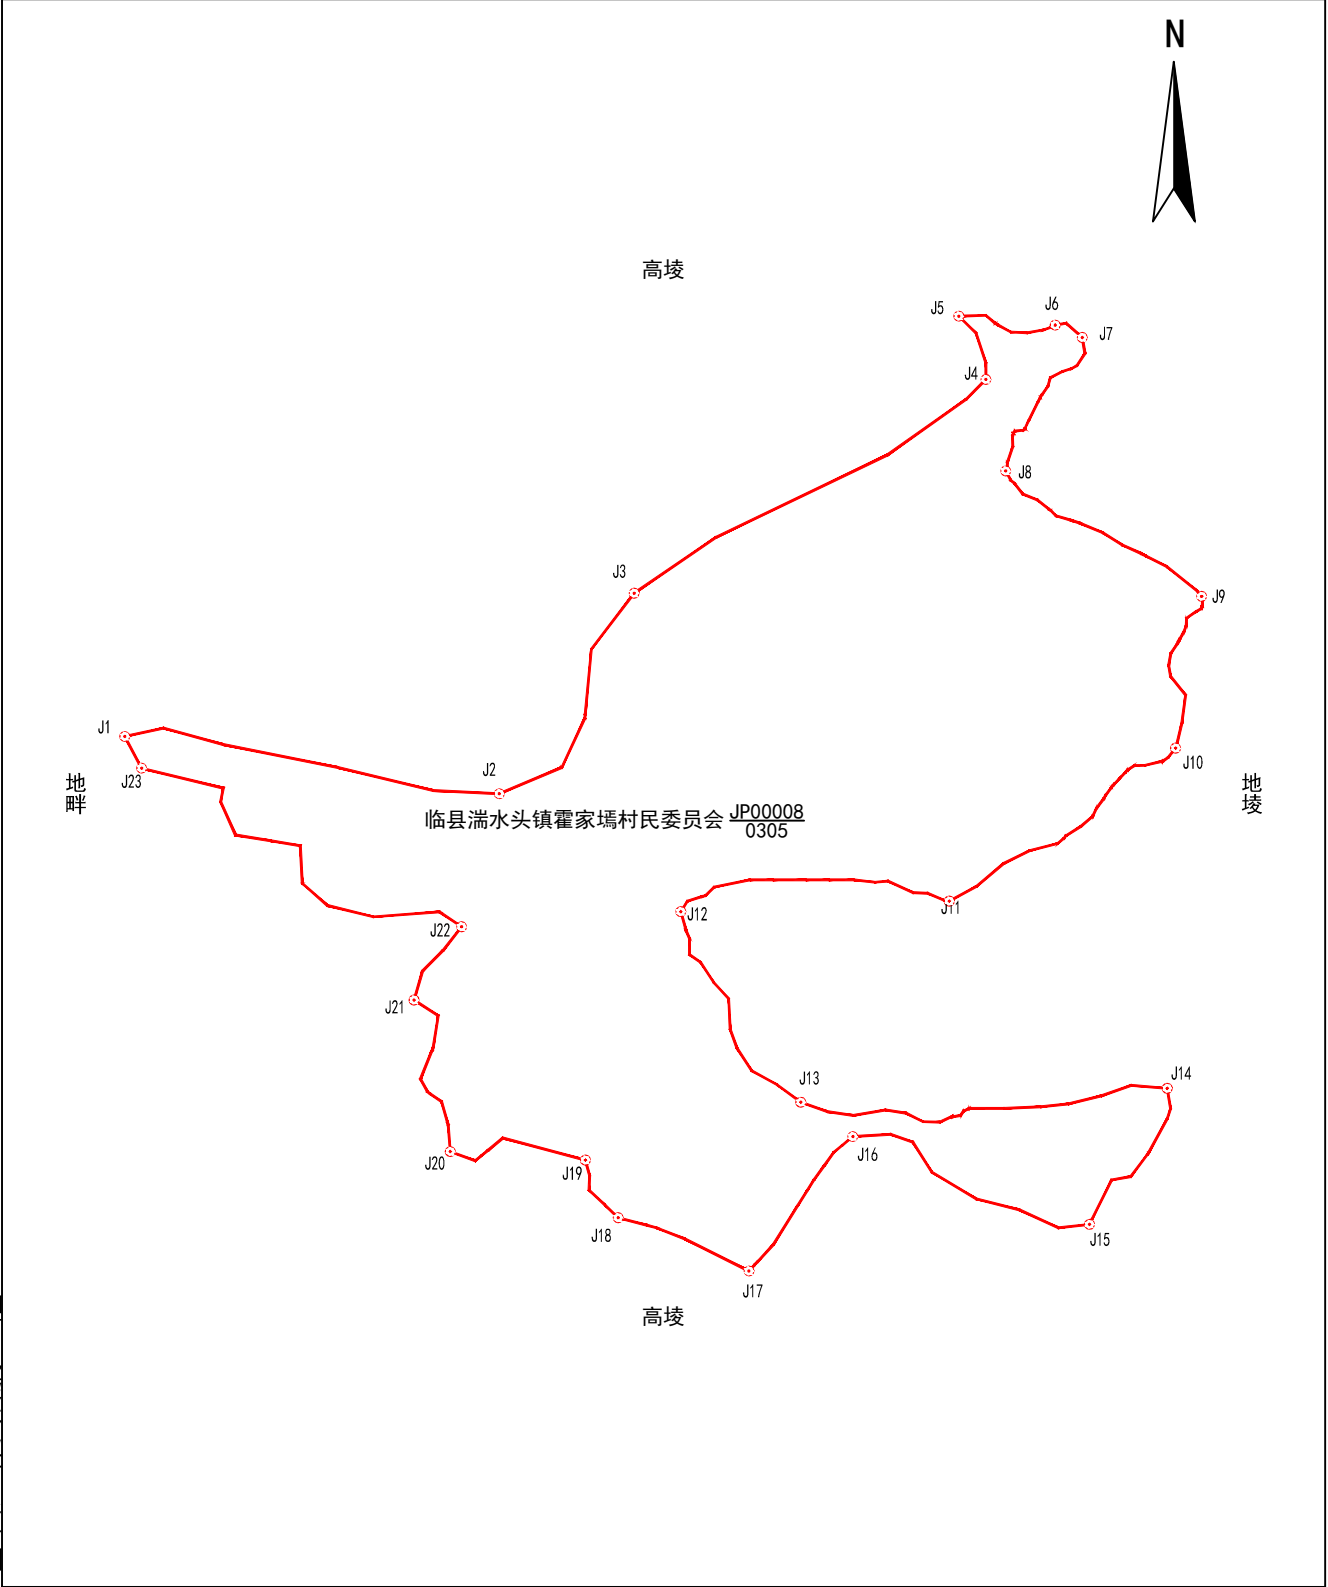

山西凯旋林业有限公司

2026年06月解析法测绘界址点	1:1800	制图者：张利民
制图日期：2026年06月09日		审核者：杨杰
审核日期：2026年06月10日		